

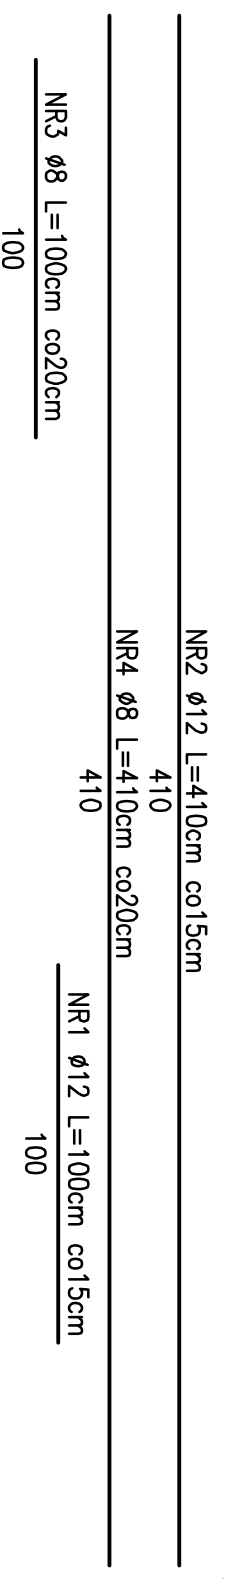
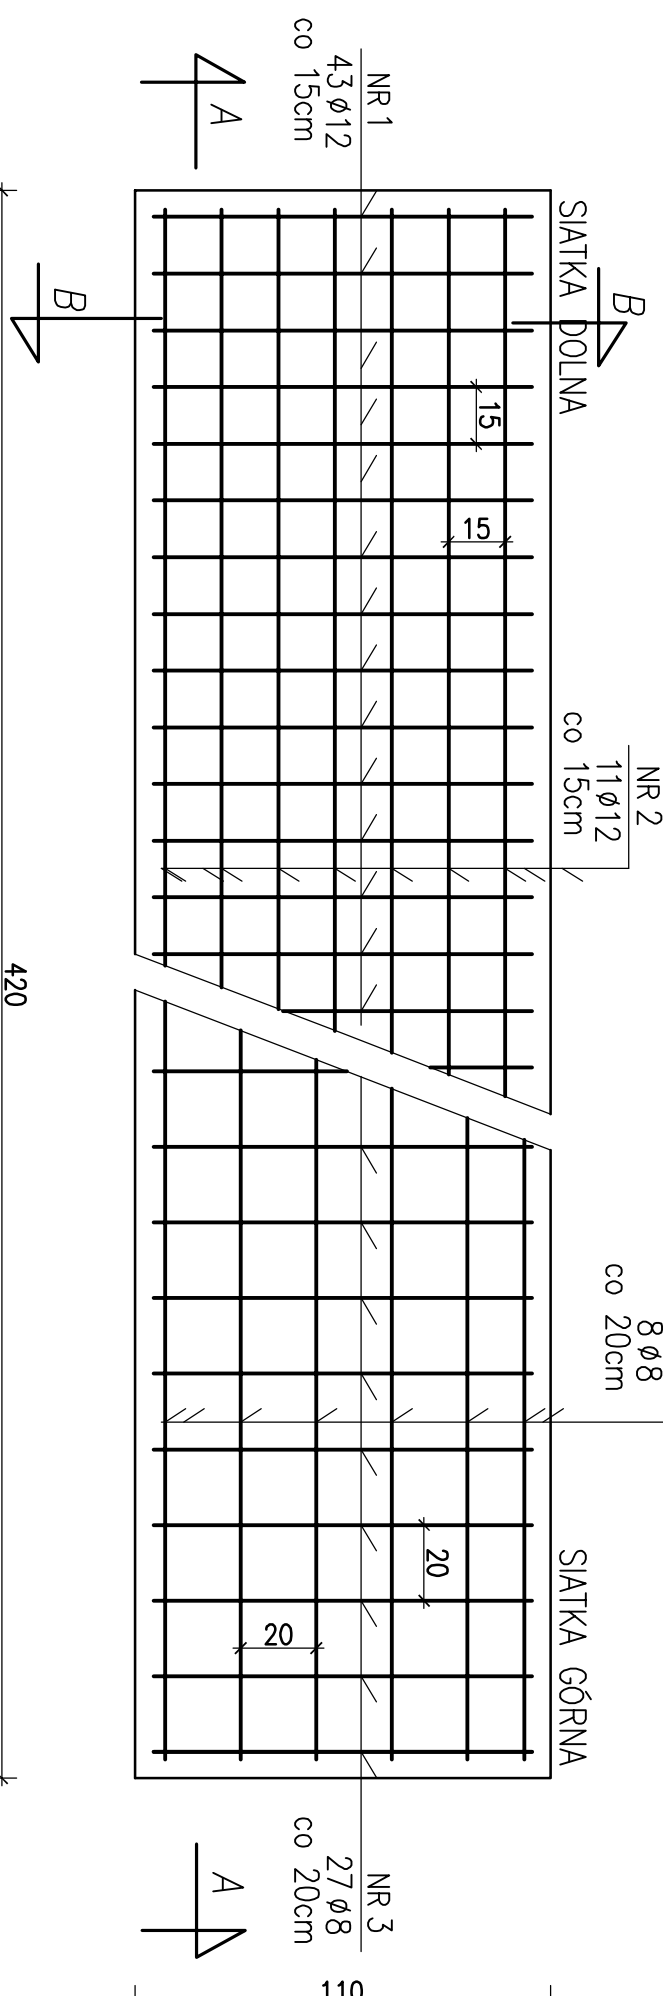


# KONSTRUKCJA FUNDAMENTU F1 ZBLOKOWANEJ OCZYSZCZALNI MECHANICZNEJ

SKALA 1:20

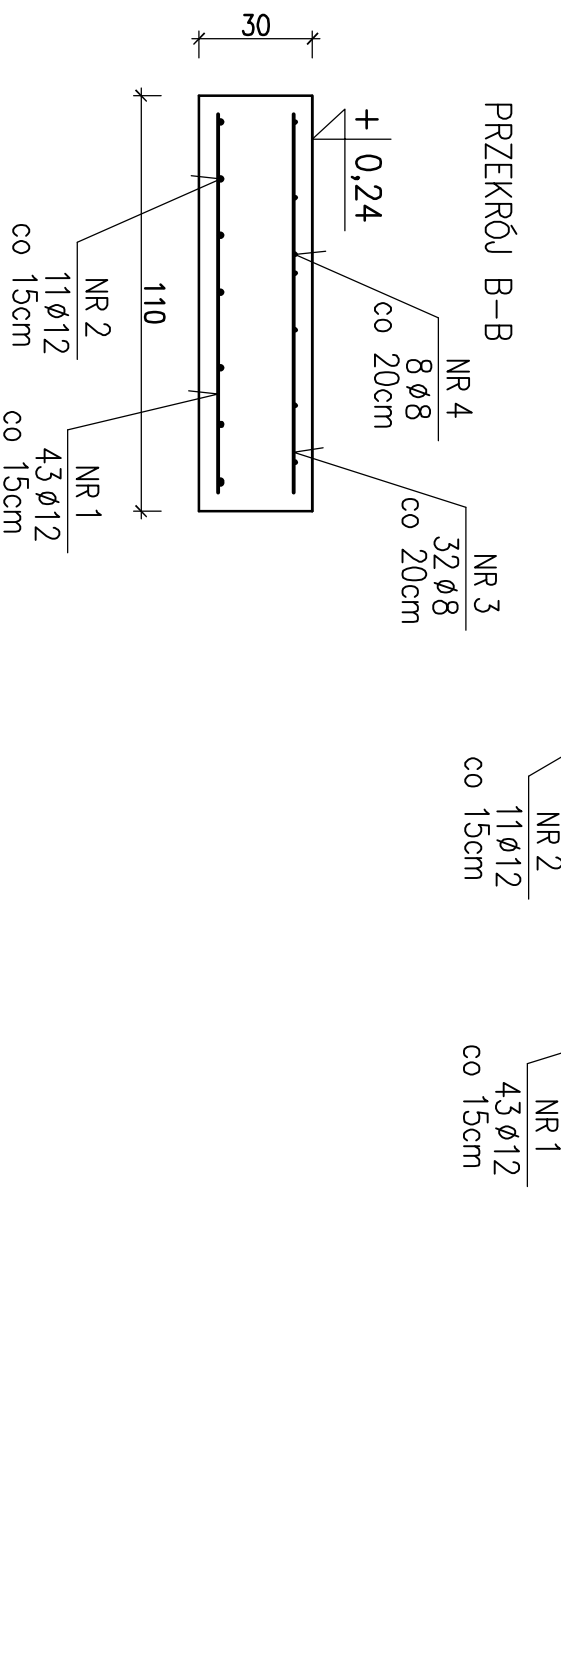

BETON: C20/25  
KRUSZYWO: <16mm  
ROZFORMOWANIE: 20MPa  
OTULINA: 5,0cm  
STAL ZBROJENIOWA: 34GS (BST500)

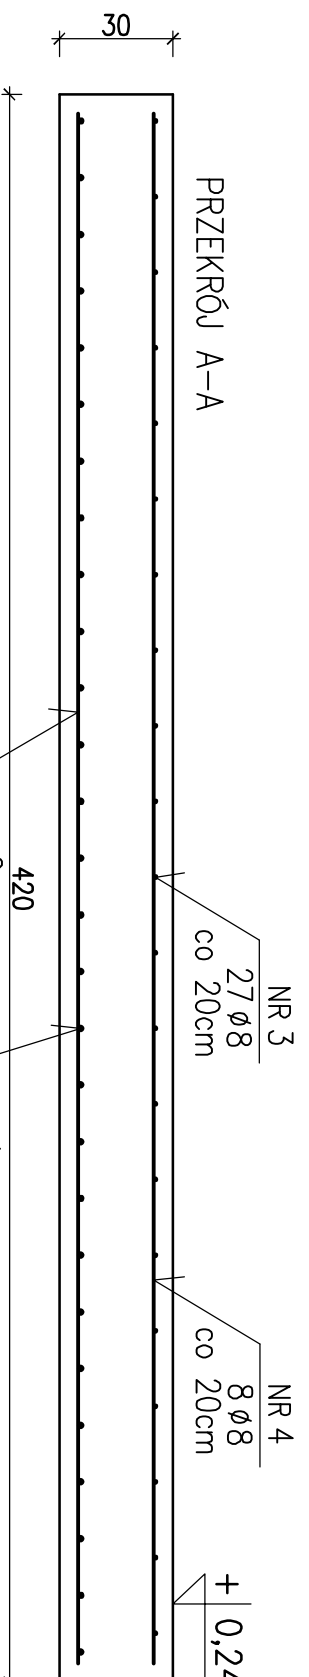

NAZWA INWESTYCJI		BUDOWA ZBLOKOWANEJ OCZYSZCZALNI MECHANICZNEJ I PRZEPOMPOWNI ŚCIEKÓW NA OCZYSZCZALNI ŚCIEKÓW W RUSSOCCICACH		SKALA
INWESTOR		Gmina Władysławów ul. Rynek 43 62-710 Władysławów		1:20
BRANŻA		BUDOWLANA		NR RYSUNKU
LOKALIZACJA		RUSSOCCICE 50A		K-4
OPRACOWANIE		MIATA OCZYSZCZALNI MECHANICZNEJ		
RYSUNEK		FUNDAMENT F1		DATA
PROJEKTANT		inż. STANISŁAW BUDZIŃSKI Upr nr: BN-8386/54/84 spec. architektoniczno-konstrukcyjno		02.2011
ASYSTENT		mgr inż. TOMASZ WOJCIASZYK		02.2011

RENMEDIA Piotr Wójcik

ul. Jakuba Kruthofera 16a/10 60-203 Poznań