


MAPA SYTUACYJNO-WYSOKOŚCIOWA

do celów projektowych


Skala 1:500

arkusz nr: 434.221.173.1; 173.2; 173.3; 173.4

obręb Władysławów, gmina Władysławów

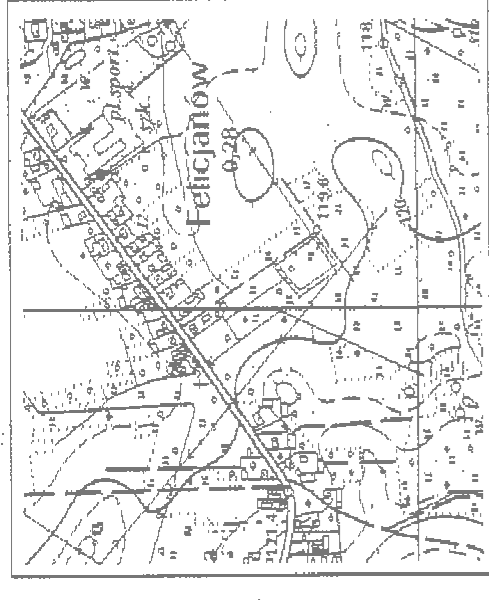

Skala orientacji 1:10 000

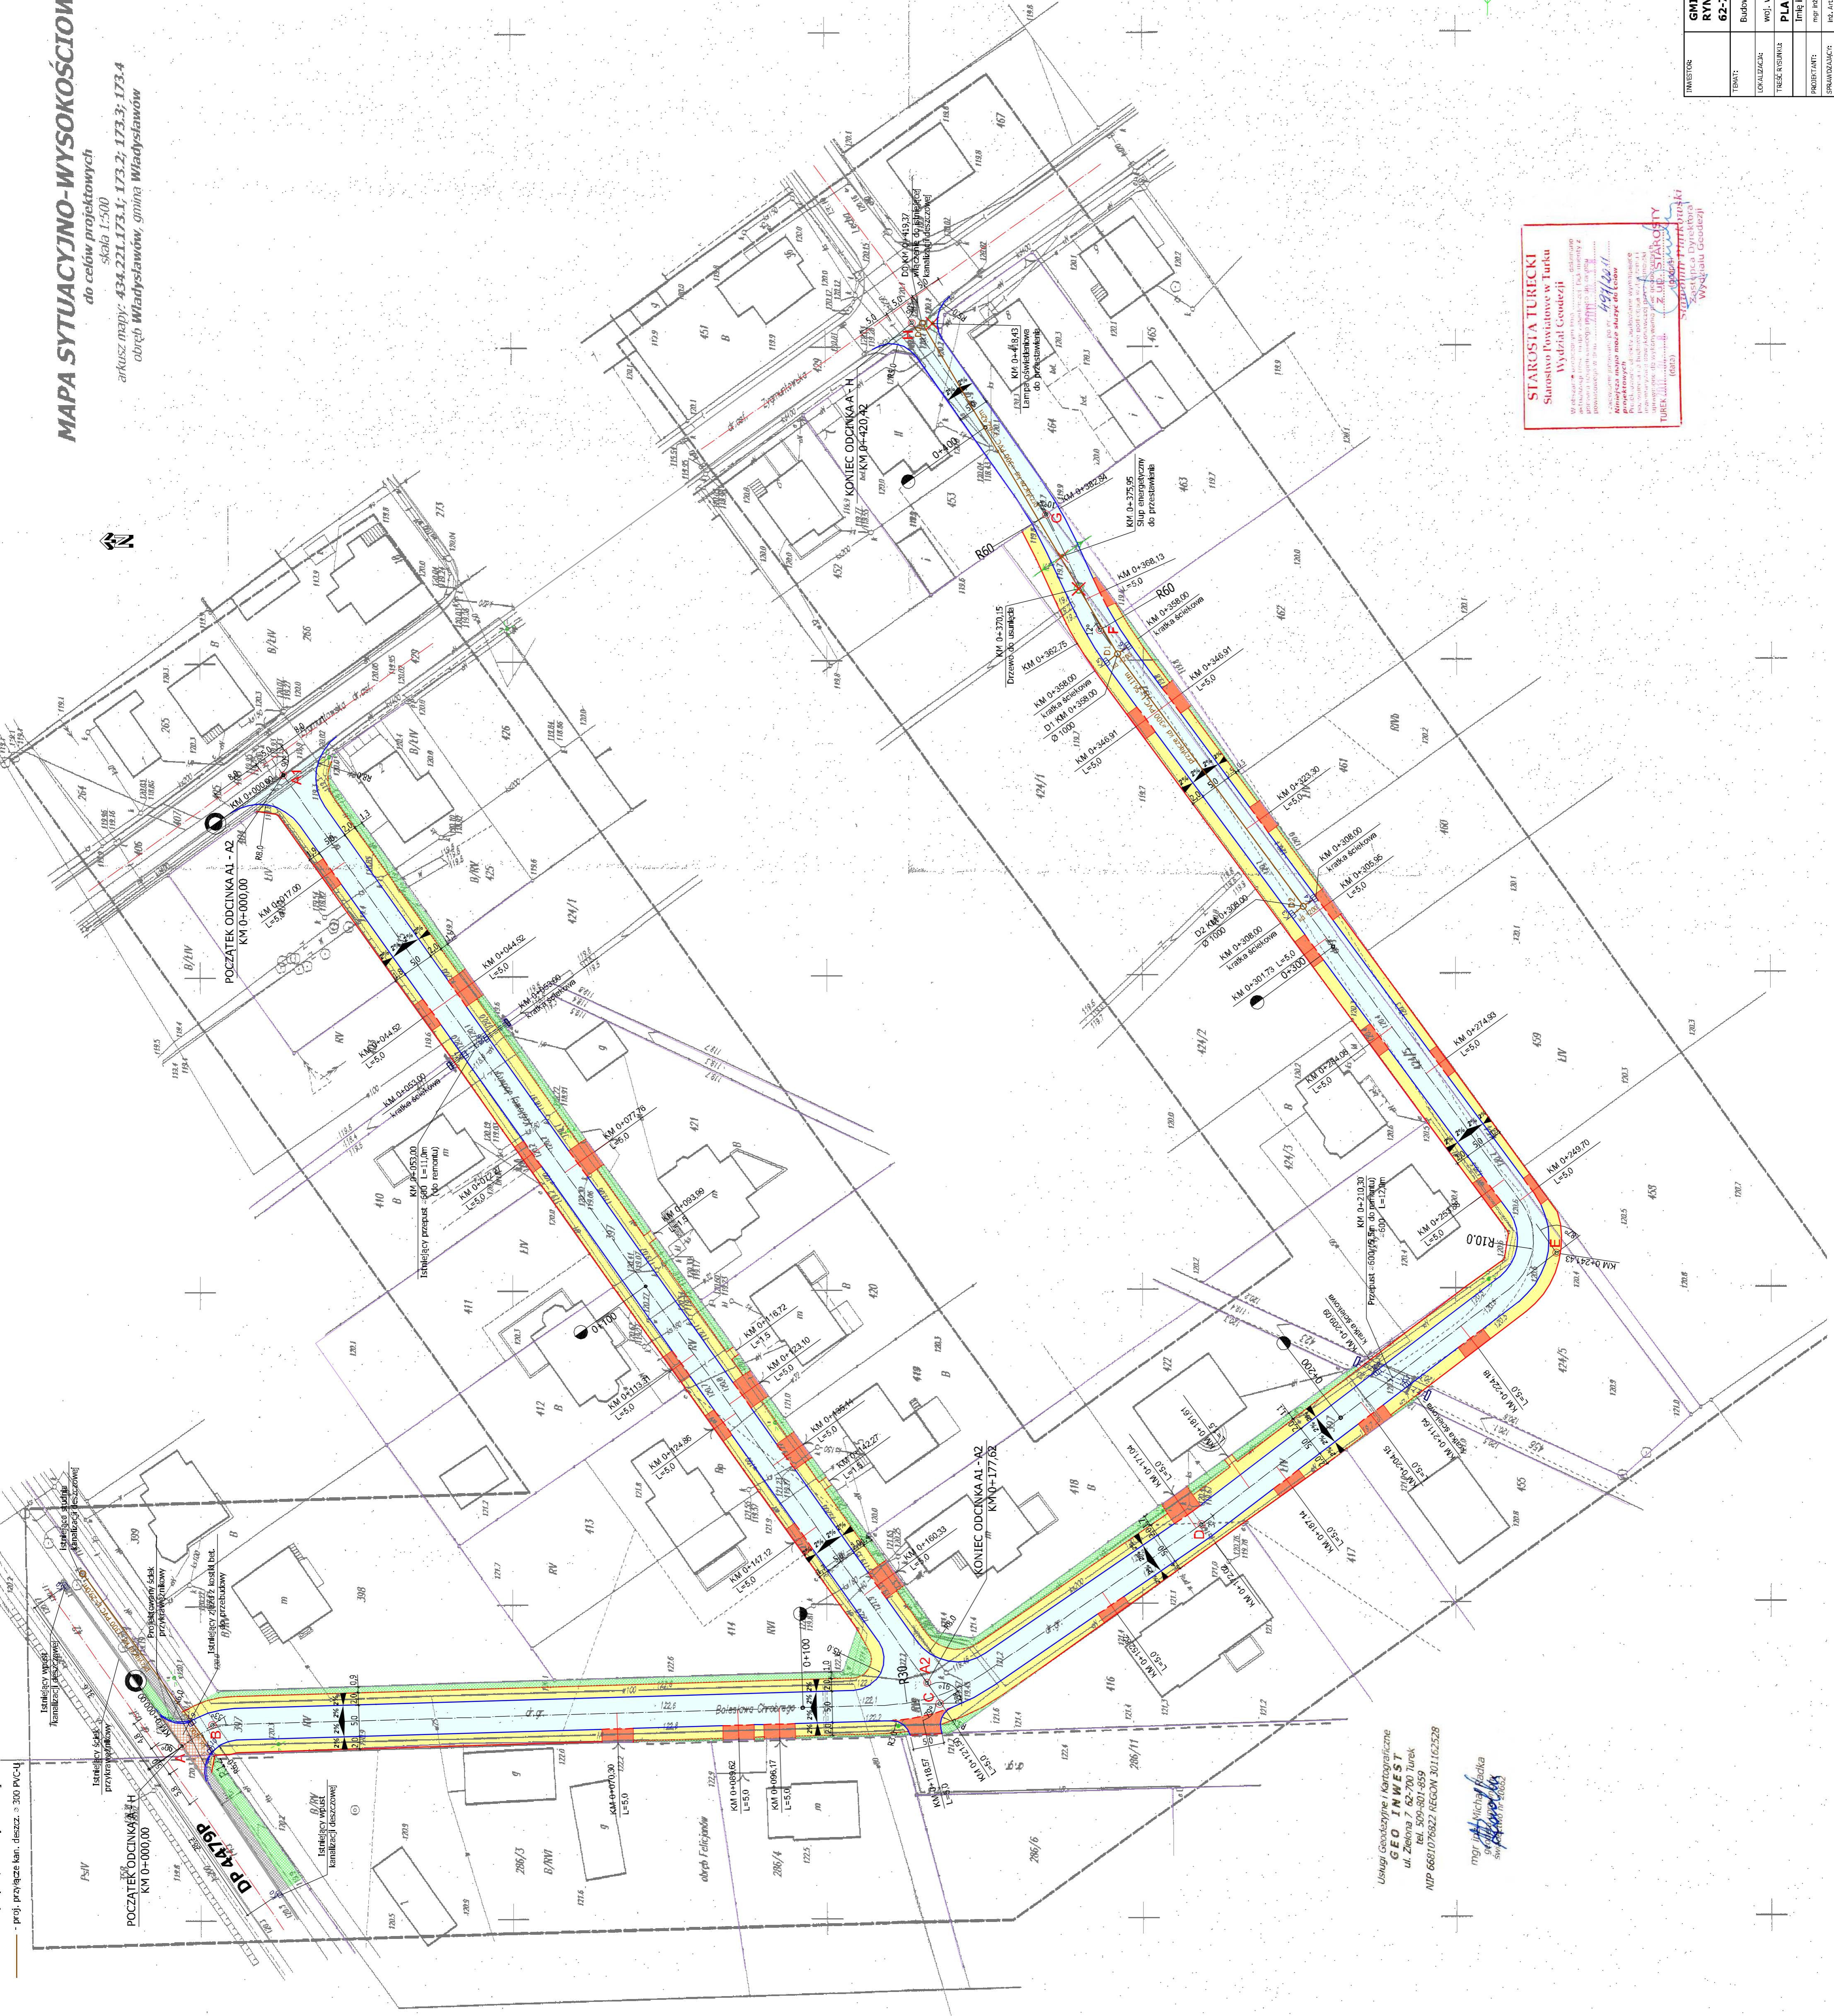

LEGENDA

- Granice działek
- oście isoliściach ulóg
- oście projektowanej jezdni
- Krawężel isoliściach jezdni
- Projektowany krawężnik drogowy wzdłuż
- Projektowany krawężnik drogowy obrzeży
- Projektowane obrzeża betonowe
- Istniejące obrzeża z kostki betonowej
- Projektowana jezdnia
- Projektowane obrzeża z kostki betonowej
- Projektowane wjeżdżanie do posesji
- Projektowana jezdnia asfaltowa
- Wpusty kanalizacji deszczowej
- proj. przyłazie kan. deszcz. - 300 PVC-U
- proj. studnia kan. deszczowej
- słup energet. do przesłania
- linia oświetleniowa do przesłania

STAROSTA TURECKI
Starostwo Powiatowe w Turku
Wydział Geodezji
ul. Wolności 10, 62-700 Turku
tel. 6681 17 822, fax 6681 17 823
e-mail: starosta@turk.poviat.gov.pl, geodezja@turk.poviat.gov.pl

Starostwo Powiatowe w Turku
Wydział Geodezji

Usługi Geodezyjne i Kartograficzne
GEO INWEST
ul. Żelazna 7, 62-700 Turku
NIP 6681 07 822, REGON 301162528

mgr inż. Michał Huda
mgr inż. Andrzej Huda

INWESTOR:	GINMA WŁADYSŁAWÓW
TYTUŁ:	RYNEK 43 62-710 WŁADYSŁAWÓW
LOKALIZACJA:	Budowa ulicy Bolesława Chrobrego i Kłobuckiej, budynek nr. Władysławów
TRZEŚC ARGUMENTY:	woj. wielkopolski, powiat Turku, gm. Władysławów
PAŃSTWO:	PLAN ZAGOSPODAROWANIA TERENU
SPRAWOZDAWCA:	mgr inż. Janusz Szachniewicz, ul. Wolności 10, 62-700 Turku
ASISTENT:	mgr inż. Szymon Kopycki, ul. Wolności 10, 62-700 Turku
DATA:	08.2017 r.
POZIOMY:	08.2017 r.
WYSOKOŚCIOWY:	08.2017 r.
STRONA:	2