


MAPA SYTUACYJNO-WYSOKOŚCIOWA

do celów projektowych


Skala 1:500

arkusz nr: 434.221.173.1; 173.2; 173.3; 173.4

obręb Władysławów, gmina Władysławów

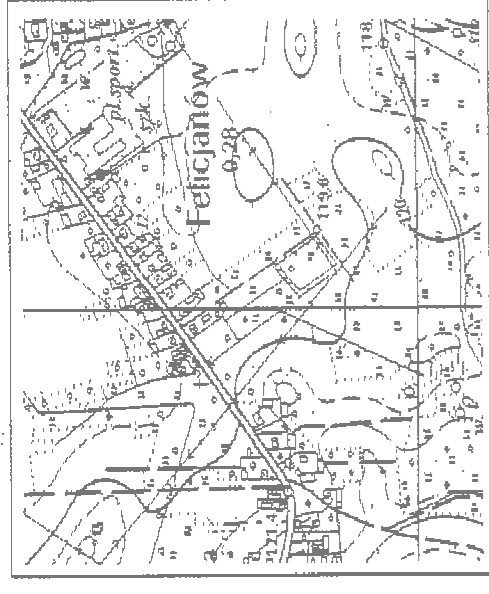

Skala orientacji 1:10 000

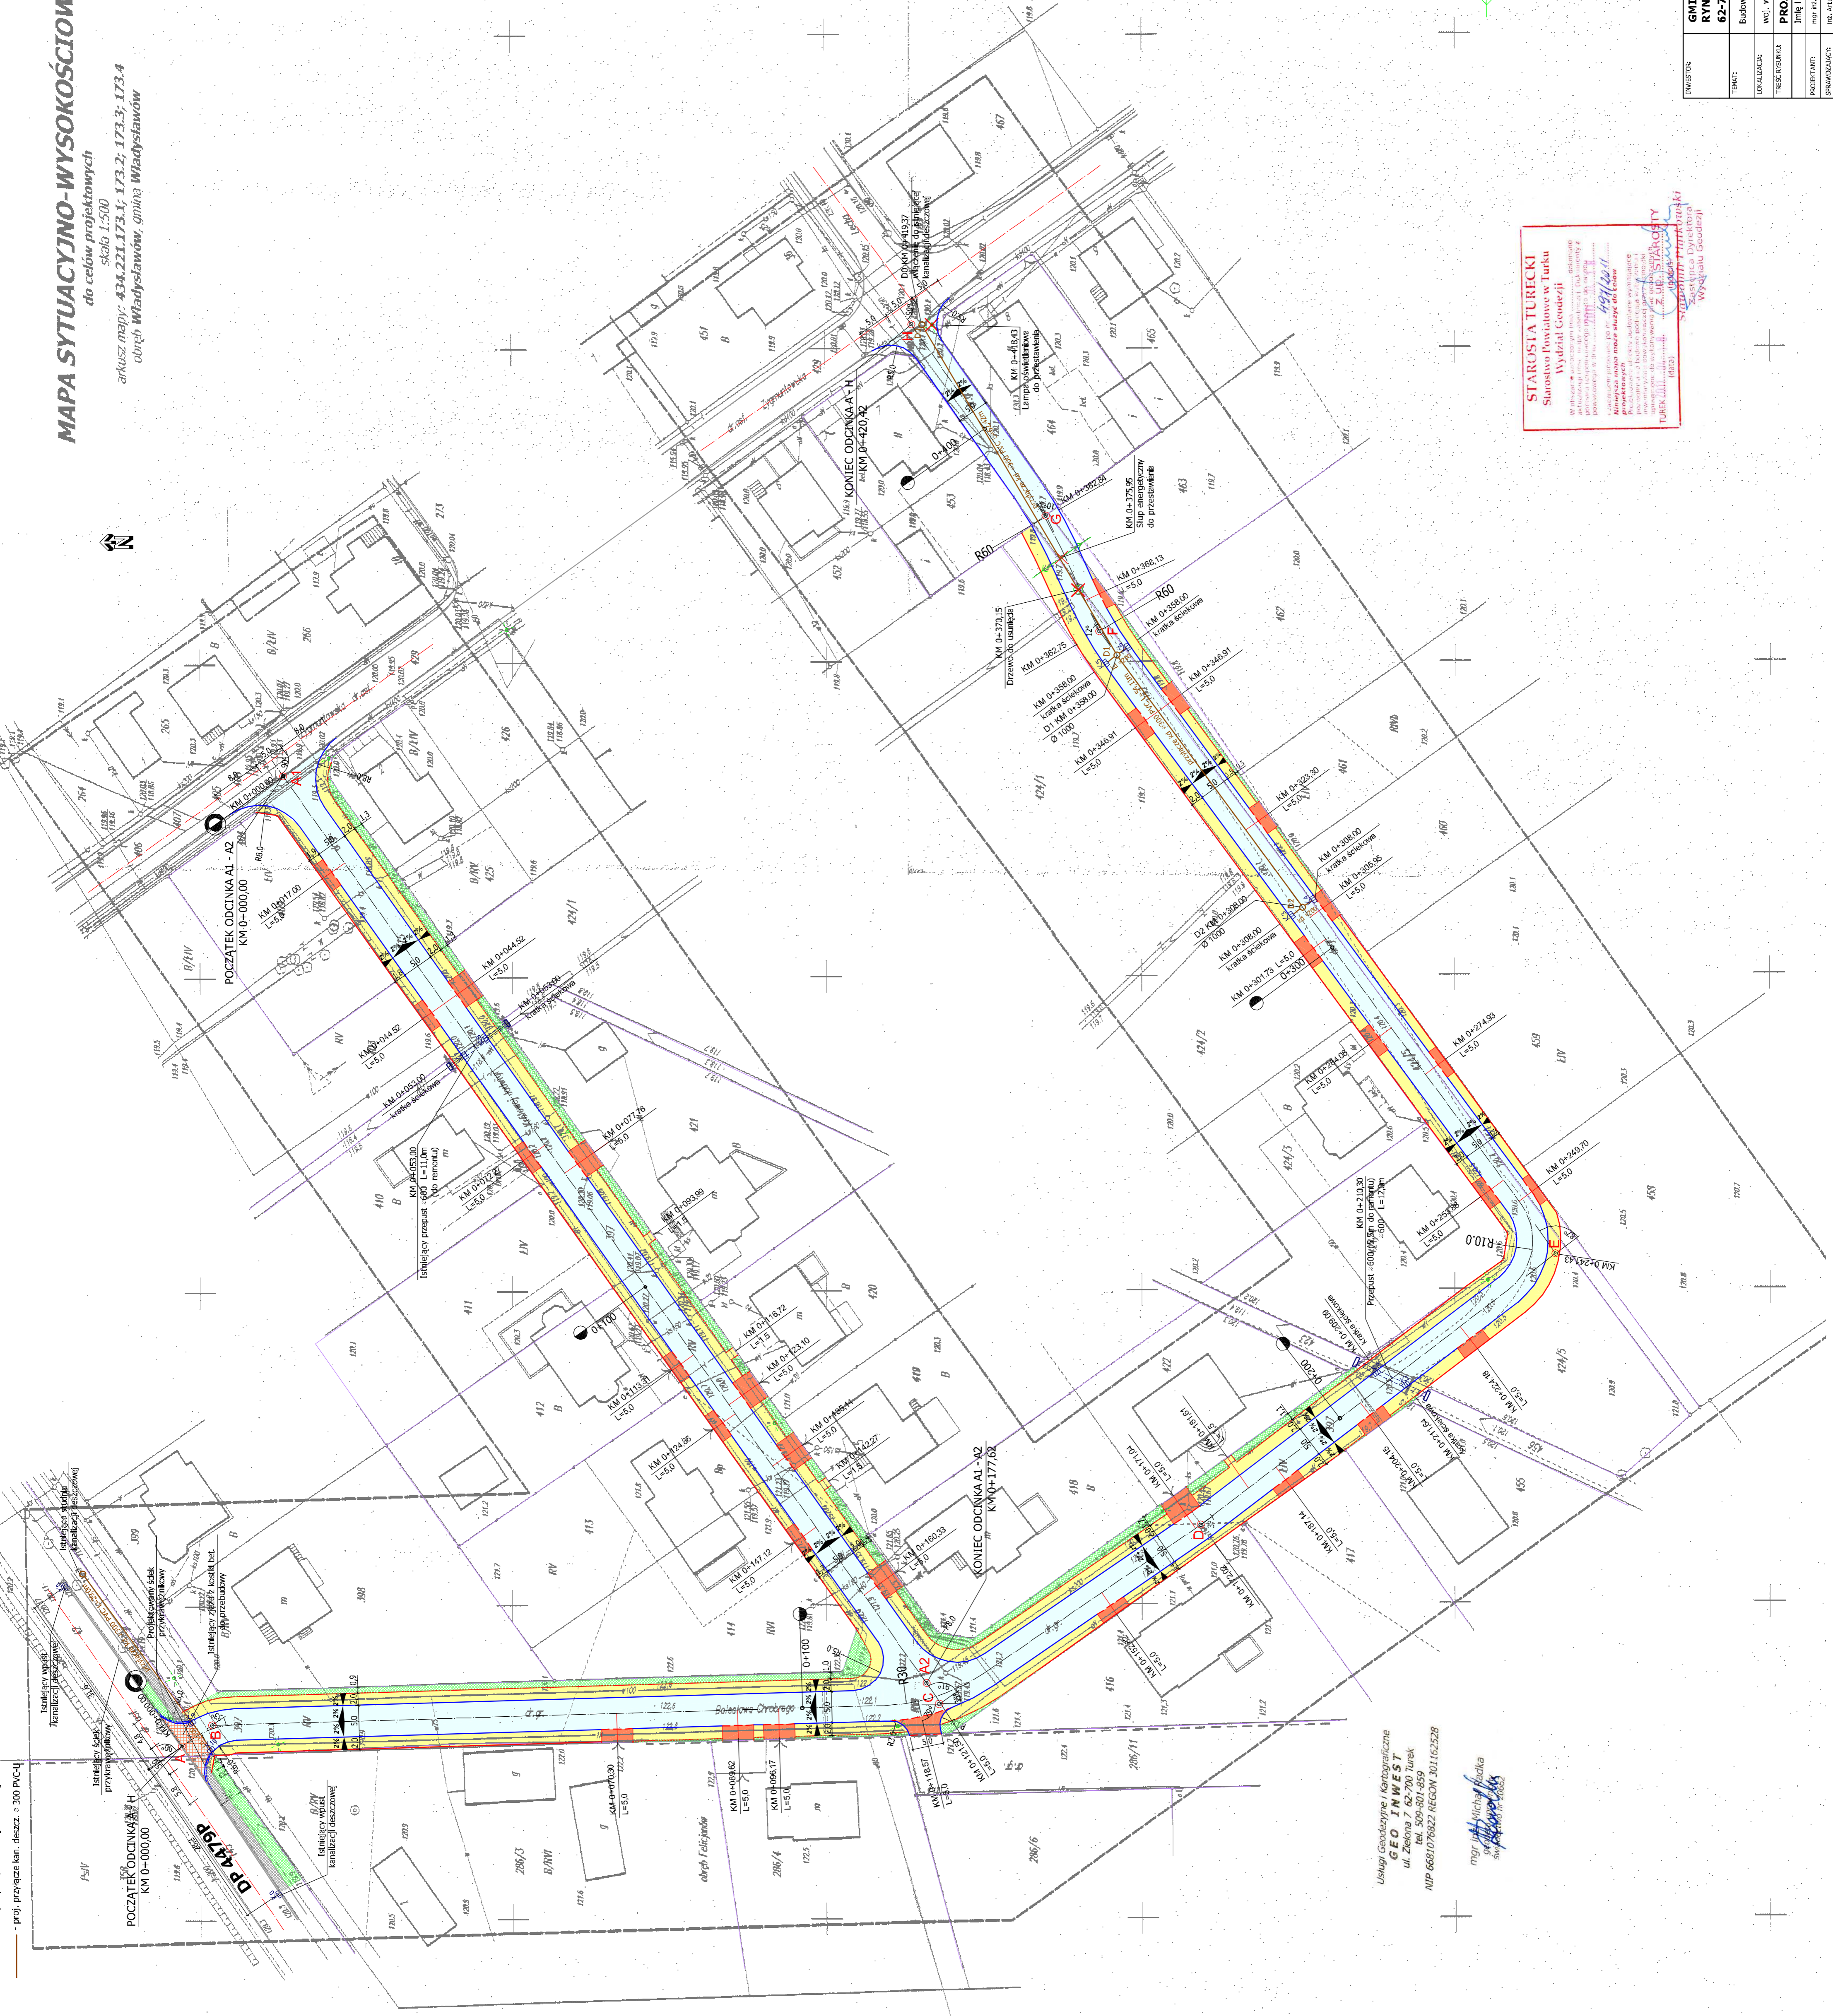

LEGENDA

	- Granice działek
	- ośie istniejącej drogi
	- ośie projektowanej jezdni
	- Krawężel istniejącej jezdni
	- Projektowany krawężnik drogowy w całości
	- Projektowany krawężnik drogowy w części
	- Projektowane obrzeża betonowe
	- Istniejące obrzeża z kostki betonowej
	- Projektowane jezdnie
	- Projektowane chodniki z kostki betonowej
	- Projektowane wloty do posesji
	- Projektowane zlewnie ujęciowe
	- Wpusty kanalizacji deszczowej
	- proj. przyłazce kan. deszcz. - 300 PVC-U
	- proj. studnia kan. deszczowej
	- słup energet. do przesłania
	- linia oświetleniowa do przesłania

STAROSTA TURECKI
Stanisław Powłoczka w Turku
Wydział Geodezji

Starostwo Powiatowe w Turku
ul. Żelazna 7, 62-700 Turku
tel. 6681 01 00, 6681 01 01, 6681 01 02
fax 6681 01 03, 6681 01 04, 6681 01 05
e-mail: starosta@turk.poviat.gov.pl, starosta@turk.poviat.gov.pl

Starostwo Powiatowe w Turku
ul. Żelazna 7, 62-700 Turku
tel. 6681 01 00, 6681 01 01, 6681 01 02
fax 6681 01 03, 6681 01 04, 6681 01 05
e-mail: starosta@turk.poviat.gov.pl, starosta@turk.poviat.gov.pl

Usługi Geodezyjne i Kartograficzne
GEO INWEST
ul. Żelazna 7, 62-700 Turku
tel. 6681 01 00, 6681 01 01, 6681 01 02
fax 6681 01 03, 6681 01 04, 6681 01 05
e-mail: geoinwest@turk.poviat.gov.pl, geoinwest@turk.poviat.gov.pl

mgr inż. Michał Huda
mgr inż. Andrzej Huda

INWESTOR:	GINMA WŁADYSŁAWÓW
TYTUŁ:	RYNEK 43
LOKALIZACJA:	Budowa ulicy Bolesława Chrobrego i Kłodzkiej, budynek nr. Władysławów.
TRZEŚCIE:	woj. wielkopolski, powiat Turku, gm. Władysławów
PROJEKT ZAGOSPODAROWANIA TERENU	
OPRACOWAŁ:	GINMA WŁADYSŁAWÓW
PROJEKTOWAŁ:	mgr inż. Andrzej Huda
OPRACOWAŁ:	mgr inż. Michał Huda
ASISTENT:	mgr inż. Szymon Kopycki
DATA:	08.2014 r.
WERSJA:	1.000
NR KWADRANTU:	08.2014 r.
NR STRONY:	2