


MAPA DO CELÓW PROJEKTOWYCH

skala mapy 1:500
 data mapy : 6.17.24.19.4.3; 24.2.1; 24.2.2
 oznaczenie kancelaryjne zgłoszenia pracy geodezyjnej GEO.6640.1044.2016
 nazwa miejscowości: Chylin
 jednostka ewidencyjna: 302709.2 Władysławów
 odręb ewidencyjny : 302709.2.0002 Chylin
 nazwa układu współrzędnych : 2000/6
 wysokość : Kranstall 86
 oznaczenie granic działki, który był przedmiotem aktualizacji
 data opracowania mapy : 15.08.2016 r.
 Mapa do celów projektowych została wykonana bez ustalenia
 obciążeni skutecznościami gruntowymi ujemnymi w księgach wieczystych

GEO-INWEST
 Zuki 2b, 62-700 Turek
 tel. 509-801-859
 NIP: 621339999 REGON: 301084810

mgr inż. Michał Śladka
 geodeta krajowy
 świadectwo 20662

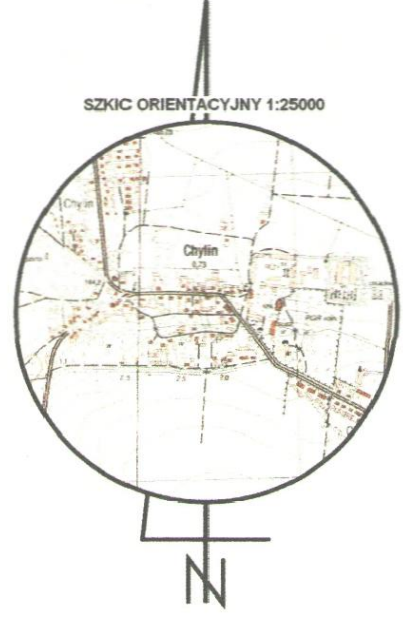

- istn. wodociąg PVC Ø110
- Projektowane przyłącza wodociągowe do budowy lub remontu PEHD, SDR17
- Rura solonowa PVC Ø110, kan.zew. SN8
- ↔ Zasuwa odcinająca typ. 2520 + opaska do PE, PVC typ 5270

Przebadano się, że niniejszy dokument został opracowany w wyniku prac geodezyjnych i kartograficznych, których rezultaty zawiera operat techniczny wpisany do ewidencji materiałów państwowego zasobu geodezyjnego i kartograficznego

STAROSTA TURECKI
 P.3027.2016.1633
 12.09.2016
 z up. STAROSTY
 Wojciech Zajackowski
 Starszy Geodeta

6.17.24.24.21
 00000000775800.00

OBIEKT	Budowa i remont przyłączy wodociągowych w miejscowości Chylin	data: 06.2017	skala: 1:500
INWESTOR	Gmina Władysławów, ul. Rynek 43, 62-710 Władysławów	B. SANITARNA	
ADRES OBIEKTU	Chylin dz. nr 440/26, 377, 413, 412, 396		
TEMAT RYS.	Projekt zagospodarowania terenu		Nr rys.: 1
PROJEKTANT	mgr inż. J. Socha upr. nr WKP/0187/POOS/15 w specjalności instalacyjnej		
SPRAWDZAJĄCY	mgr inż. T. Ogorzałek upr. UAN 8346/II/54/88 w specjalności instalacyjno - inżynierskiej		