


GEO-EKSPRES
 Wieruszew 24 B, 62-530 Kazimierz Biskupi
 Tel. 602 740 332
 NIP 668-103-97-32 REGON 302112484

Arkadiusz Kustosz
GEODETA

mgr inż. Michał Radka
 geodeta uprawniony
 Świadectwo Nr. 20662

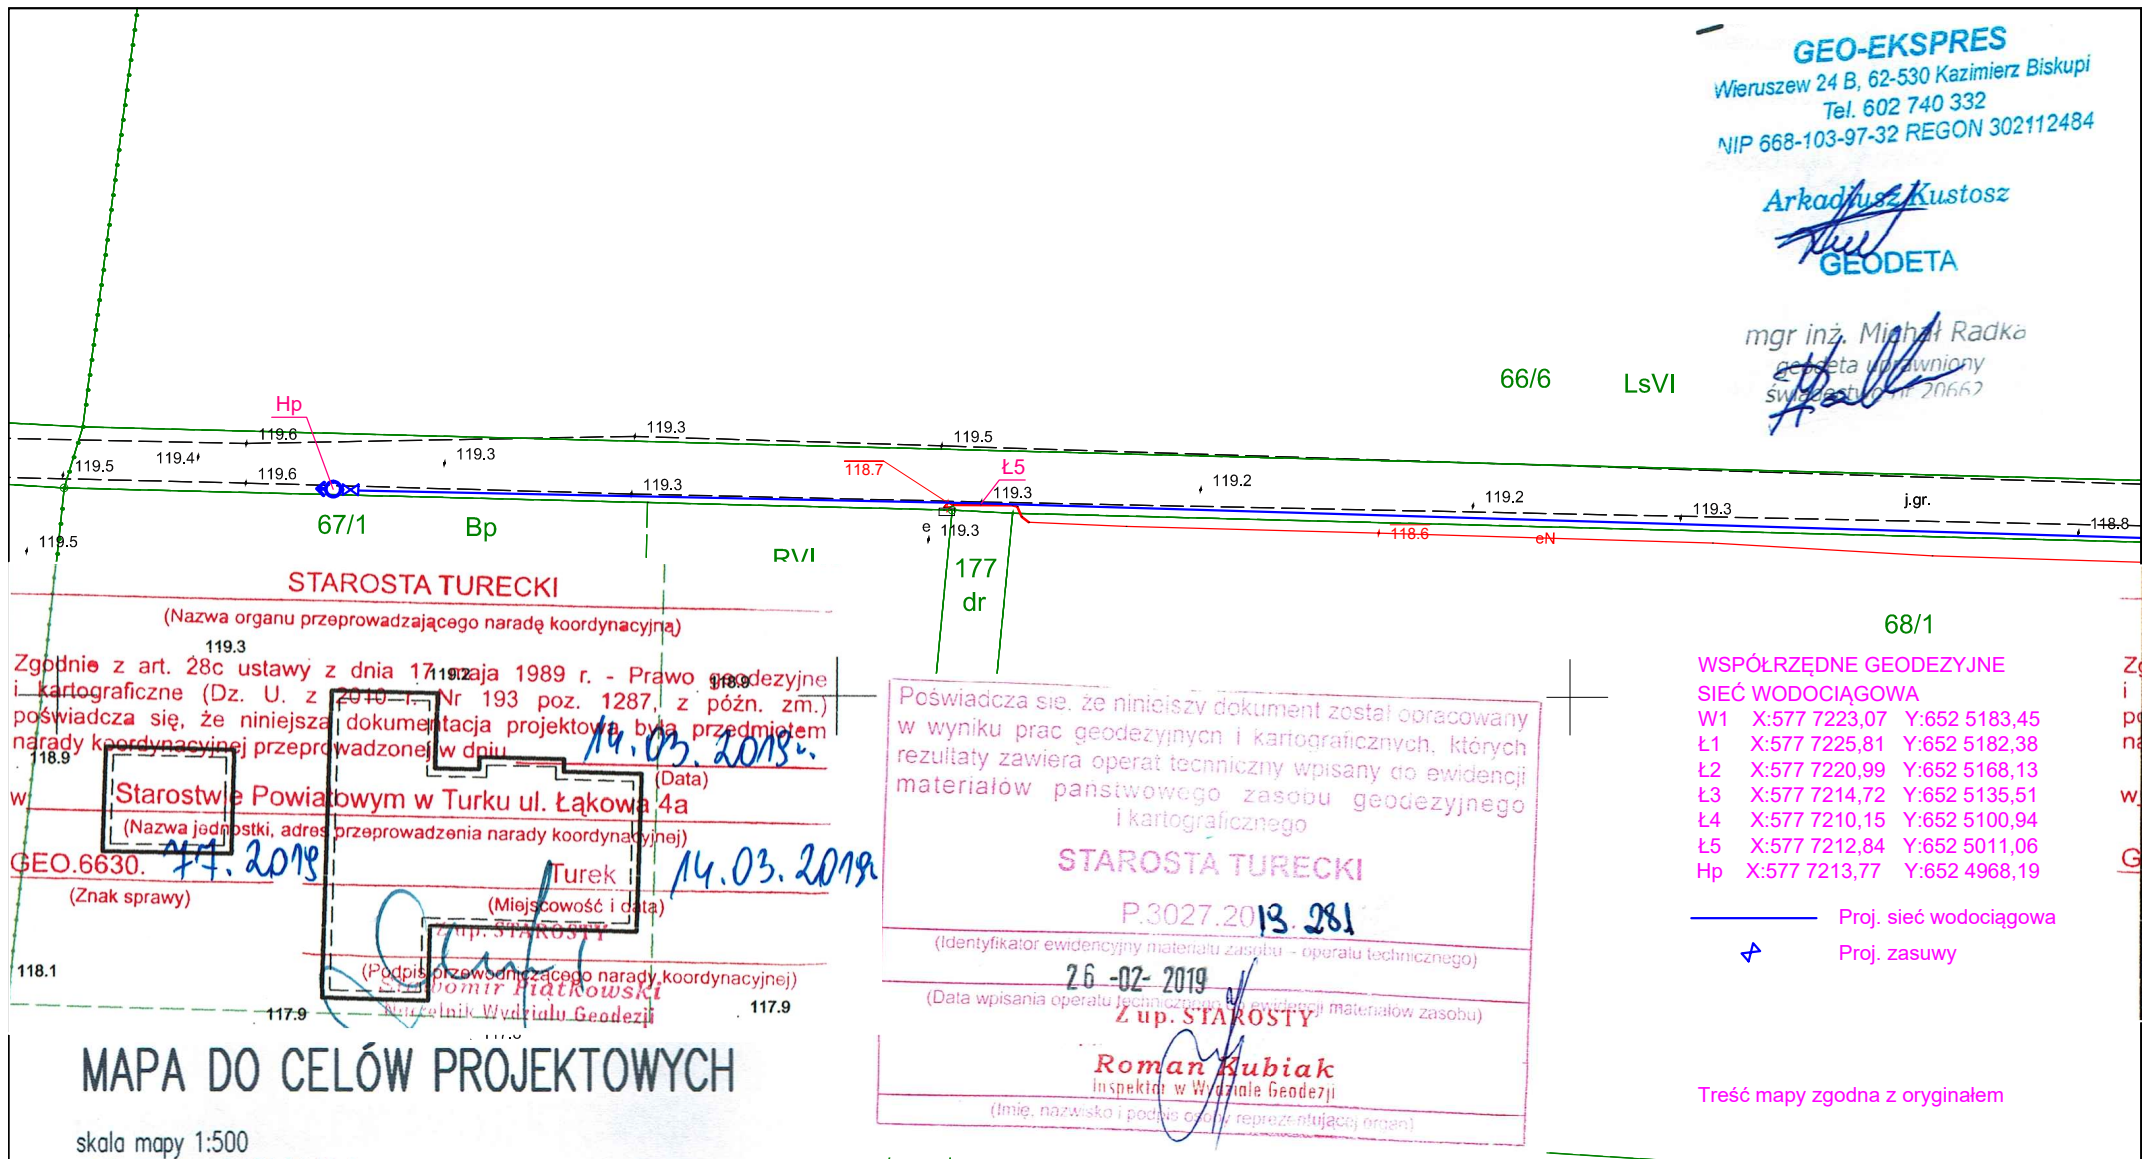

66/6 LsVI

68/1

WSPÓLRZĘDNE GEODEZYJNE
SIĘĆ WODOCIĄGOWA
 W1 X:577 7223,07 Y:652 5183,45
 L1 X:577 7225,81 Y:652 5182,38
 L2 X:577 7220,99 Y:652 5168,13
 L3 X:577 7214,72 Y:652 5135,51
 L4 X:577 7210,15 Y:652 5100,94
 L5 X:577 7212,84 Y:652 5011,06
 Hp X:577 7213,77 Y:652 4968,19

— Proj. sieć wodociągowa
 ↗ Proj. zasowy

Treść mapy zgodna z oryginałem

Zgodnie z art. 28c ustawy z dnia 17 maja 1989 r. - Prawo geodezyjne i kartograficzne (Dz. U. z 2010 r. Nr 193 poz. 1287, z późn. zm.) poświadczam, że niniejsza dokumentacja projektowa była przedmiotem narady koordynacyjnej przeprowadzonej w dniu **14.03.2019 r.**

Starostwo Powiatowym w Turku ul. Łąkowa 4a
 (Nazwa jednostki, adres przeprowadzenia narady koordynacyjnej)

GEO.6630. **14.03.2019**
 (Znak sprawy)

Turek **14.03.2019**
 (Miejscowość i data)

Roman Kubiak
 (Podpis przewodniczącego narady koordynacyjnej)

Roman Kubiak
 (Podpis członka Wydziału Geodezji)

Poświadczam, że niniejszy dokument został opracowany w wyniku prac geodezyjnych i kartograficznych, których rezultaty zawiera operat techniczny wpisany do ewidencji materiałów państwowego zasobu geodezyjnego i kartograficznego

STAROSTA TURECKI
 P.3027.2019.281
 (Identyfikator ewidencyjny materiału zasobu - operatu technicznego)

26-02-2019
 (Data wpisania operatu technicznego do ewidencji materiałów zasobu)

Z up. STAROSTY

Roman Kubiak
 Inspektor w Wydziale Geodezji
 (Imię, nazwisko i podpis osoby reprezentującej organ)

MAPA DO CELÓW PROJEKTOWYCH

skala mapy 1:500
 godło mapy : 6.171.24.11.4
 oznaczenie kancelaryjne zgłoszenia pracy geodezyjnej GEO.6640.286.2019
 nazwa miejscowości: Przyborów
 jednostka ewidencyjna: 302709_2 Władysławów
 Obręb ewidencyjny : 302709_2_0162 Przyborów
 nazwa układu współrzędnych : 2000/6
 wysokości : Kronsztadt 86
 oznaczenie granic obszaru, który był przedmiotem aktualizacji
 data opracowania mapy : 18.02.2019 r.
 Mapa do celów projektowych została wykonana bez ustalenia obciążeń służebnościami gruntowymi ujawnionymi w księgach wieczystych

BUDOWA	Rozbudowa sieci wodociągowej w m. Przyborów	data: 03.2019	skala: 1:500
ADRES	numery działek wg opisu	B. SANITARNA	
INWESTOR	Gmina Władysławów, ul. Rynek 43, 62-710 Władysławów		
TEMAT	Projekt zagospodarowania terenu cz. 1	Nr rys.: 1	
PROJEKTANT	mgr inż. Jacek Socha, upr. nr WKP/0187/POOS/15, w specjalności instalacyjnej		
SPRAWDZAJĄCY	mgr inż. Tadeusz Ogorzałek, upr. nr UAN. 8346/II/54/88, GP7342/113/94 w specjalności instalacyjno-inżynierskiej		