


GEO-EKSPRES

Wieruszew 24 B, 62-530 Kazimierz Biskupi
Tel. 602 740 332
NIP 668-103-97-32 REGON 302112484

Arkadiusz Kustosz
GEODETA

mgr inż. Michał Radka
geodeta ujemniony
Świadectwo nr 20662

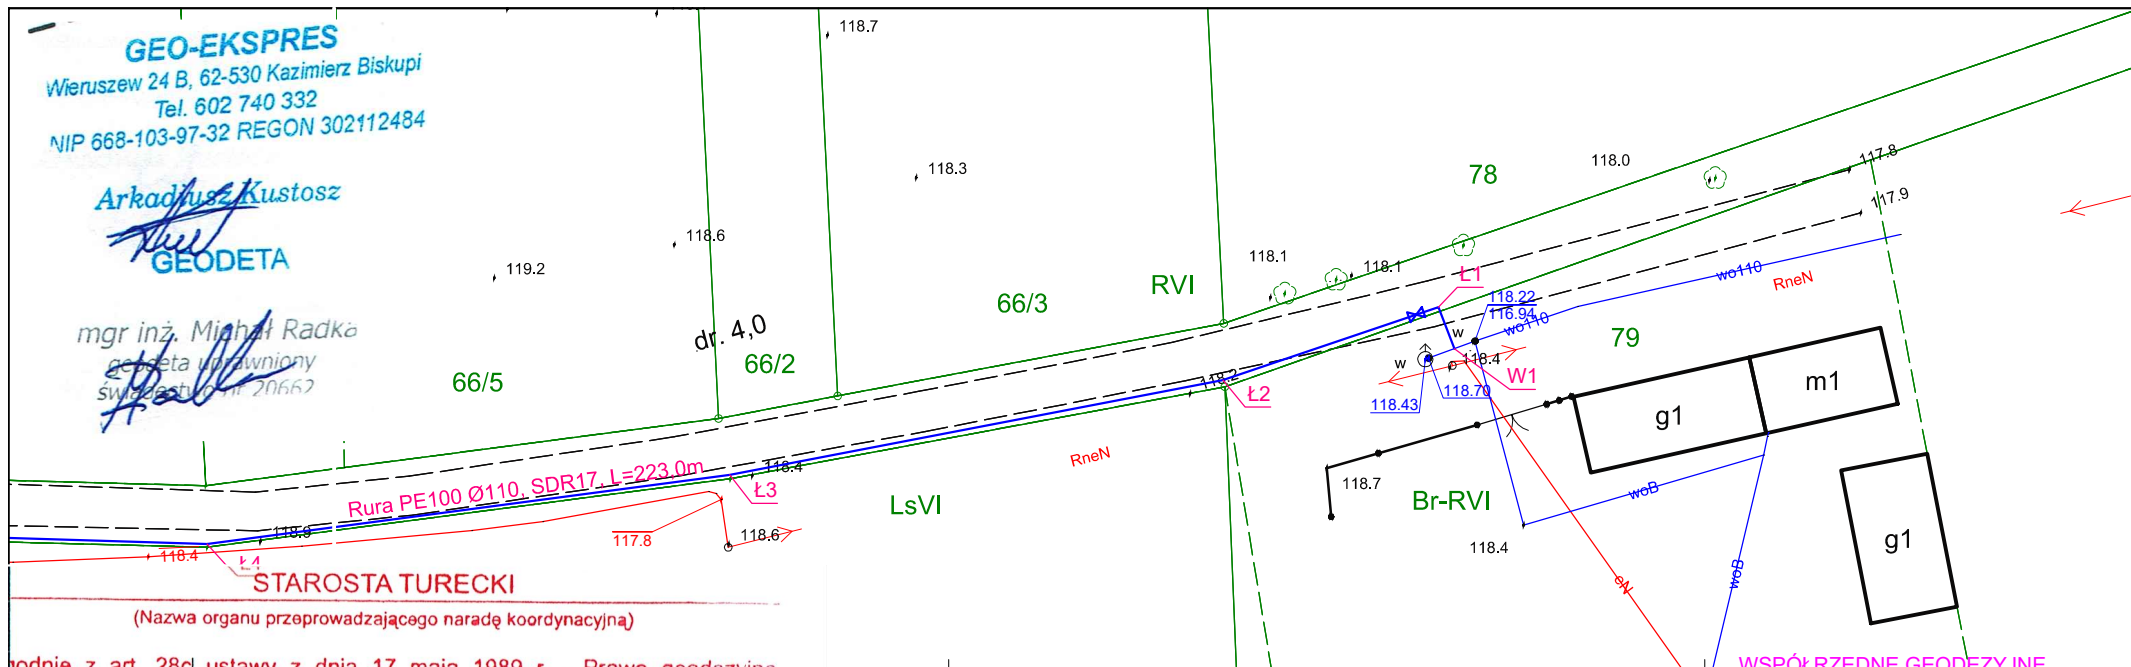

STAROSTA TURECKI

(Nazwa organu przeprowadzającego naradę koordynacyjną)

godnie z art. 28c ustawy z dnia 17 maja 1989 r. - Prawo geodezyjne i kartograficzne (Dz. U. z 2010 r. Nr 193 poz. 1287, z późn. zm.) oświadczam, że niniejsza dokumentacja projektowa była przedmiotem narady koordynacyjnej przeprowadzonej w dniu 14.03.2019r.

(Data)

Starostwie Powiatowym w Turku ul. Łąkowa 4a

(Nazwa jednostki, adres przeprowadzenia narady koordynacyjnej)

EO.6630. 77.2019

(Znak sprawy)

Turk 14.03.2019r.

(Miejscowość i data)

Stawomir Piątkowski
(Podpis przewodniczącego narady koordynacyjnej)

Poświadczam, że niniejszy dokument został opracowany w wyniku prac geodezyjnych i kartograficznych, których rezultaty zawiera operat techniczny wpisany do ewidencji materiałów państwowego zasobu geodezyjnego i kartograficznego

STAROSTA TURECKI
P.3027.2019.281
(Identyfikator ewidencyjny materiału zasobu - operatu technicznego)

26-02-2019
(Data wpisania operatu technicznego do ewidencji materiałów zasobu)

Z up. STAROSTY

Roman Kubiak
inspektor w Wydziale Geodezji
(Imię, nazwisko i podpis osoby reprezentującej organ)

WSPÓLRZĘDNE GEODEZYJNE SIECI WODOCIĄGOWA

W1	X:577 7223,07	Y:652 5183,45
L1	X:577 7225,81	Y:652 5182,38
L2	X:577 7220,99	Y:652 5168,13
L3	X:577 7214,72	Y:652 5135,51
L4	X:577 7210,15	Y:652 5100,94
L5	X:577 7212,84	Y:652 5011,06
Hp	X:577 7213,77	Y:652 4968,19

— Proj. sieć wodociągowa
▲ Proj. zasuw

Treść mapy zgodna z oryginałem

MAPA DO CELÓW PROJEKTOWYCH

skala mapy 1:500
godło mapy : 6.171.24.11.4
oznaczenie kancelaryjne zgłoszenia pracy geodezyjnej GEO.6640.286.2019
nazwa miejscowości: Przyborów
jednostka ewidencyjna: 302709_2 Władysławów
Obręb ewidencyjny : 302709_2_0162 Przyborów
nazwa układu współrzędnych : 2000/6
wysokości : Kronsztadt 86
oznaczenie granic obszaru, który był przedmiotem aktualizacji
data opracowania mapy : 18.02.2019 r.
Mapa do celów projektowych została wykonana bez ustalenia obciążeń służebnościami gruntowymi ujawnionymi w księgach wieczystych

BUDOWA	Rozbudowa sieci wodociągowej w m. Przyborów	data: 03.2019	skala: 1:500
ADRES	numery działek wg opisu	B. SANITARNA	
INWESTOR	Gmina Władysławów, ul. Rynek 43, 62-710 Władysławów		
TEMAT	Projekt zagospodarowania terenu cz. 2	Nr rys.: 2	
PROJEKTANT	mgr inż. Jacek Socha, upr. nr WKP/0187/POOS/15, w specjalności instalacyjnej		
SPRAWDZAJĄCY	mgr inż. Tadeusz Ogorzałek, upr. nr UAN. 8346/II/54/88, GP7342/113/94 w specjalności instalacyjno-inżynierskiej		