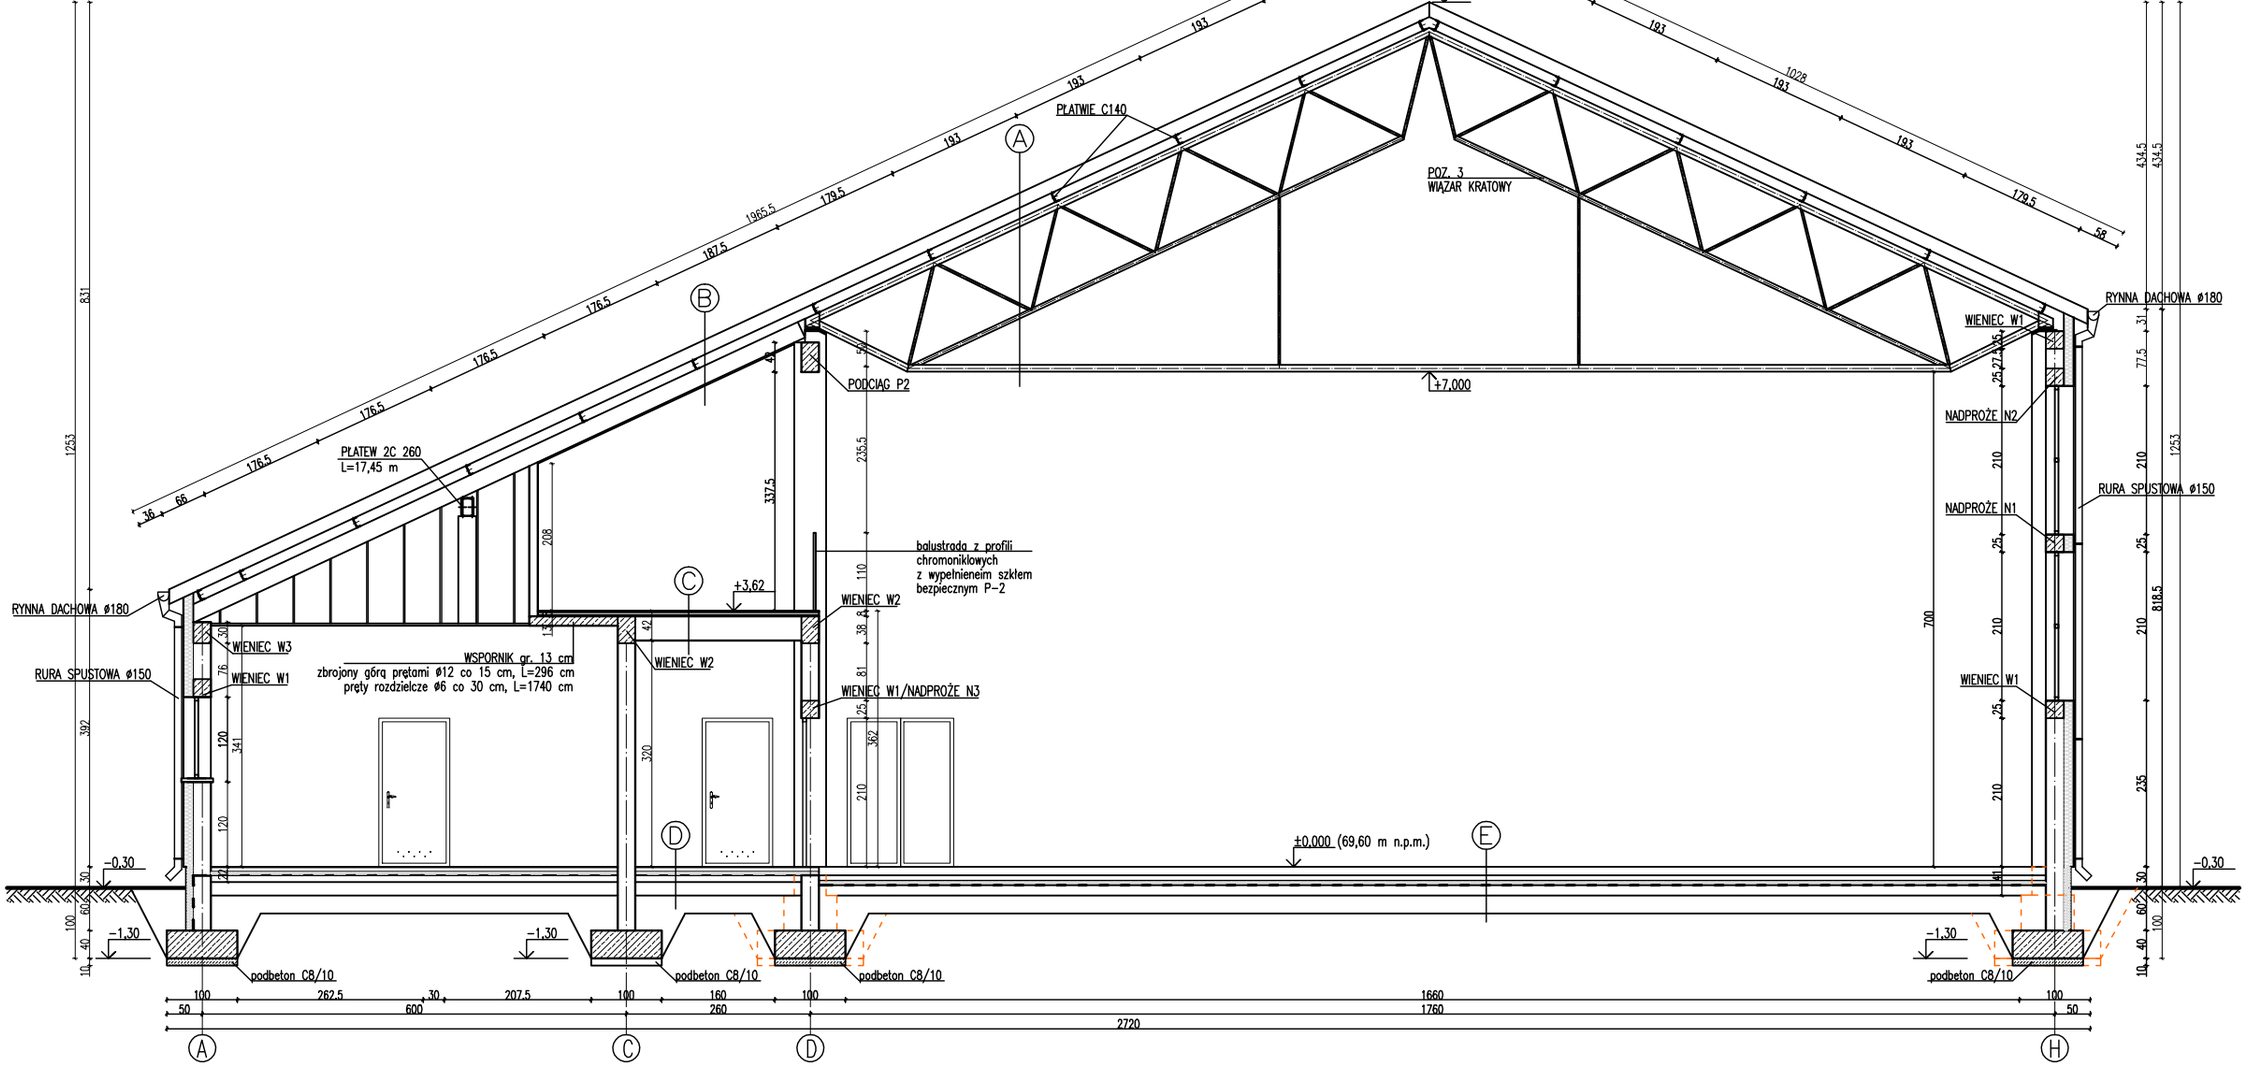

A

- PŁYTA RUUKKI SPC S 190(RDZEŃ STYROPIANOWY) 19cm
- PŁATWIE C140
- WIĄZARY KRATOWE STALOWE

B

- PŁYTA RUUKKI SPC S 190(RDZEŃ STYROPIANOWY) 19cm
- PŁATWIE C140
- DŹWIGARY DACHOWE STALOWE I240
- PŁYTA GIPSOWO-KARTONOWA NA RUSZCIE STALOWYM

C

- GRES
- PODŁOŻE BETONOWE 4cm
- FOLIA PCV
- STYROPIAN 2 cm
- STROP TERIVA 8,0 gr. 34 cm
- TYNK CEM.-WAP. 1,5cm

D

- GRES
- PODŁOŻE BETONOWE 6cm
- STYROPIAN 5cm
- 2x PAPA ASFALTOWA NA LEPIKU
- PODŁOŻE BETONOWE C12/15 10cm
- PODSYPKA PIASKOWA ZAGĘSZCZONA 25cm

E

- PODŁOGA SPORTOWA POWIERZCHNIOWO-ELASTYCZNA 12cm
- IZOLACJA PRZECIWWIGOCIOWA Z FOLII PE
- BETON C12/15 gr. 8cm, zbrojony siatką z prętów ø8 co 15cm
- STYROPIAN gr. 6cm
- 2 x PAPA NA LEPIKU
- BETON C12/15 gr. 15cm
- PODSYPKA PIASKOWA ZAGĘSZCZONA 25cm

PROJEKTOWANIE I NADZORY BUDOWLANE
ROMAN PILCH
Wilczyce 67, 63-570 Rydzyna
e-mail: gpr@pilch@op.pl
tel. 065 540 15 15 , 602 251 665

OBIEKT-TEMAT:	SALA GIMNASTYCZNA WRAZ Z ZAPLECZEM SOCJALNO-SANITARNYM		
INWESTOR:	GMINA WŁADYSŁAWÓW		
LOKALIZACJA:	KUNY, GMINA WŁADYSŁAWÓW, DZIAŁKA NR 558/2		
TEMAT RYSUNKU:	PRZEKRÓJ A-A		BRANŻA BUDOWLANA
ARCHITEKTURA:	PROJEKTANT:	mgr inż. arch. Roman Pilch Upr. z brzeg. ewid. nr WP-06/OKK/Ind/25/2008	DATA: 03.2009r.
	SPRAWDZAJĄCY:	mgr inż. arch. Andrzej Wydro Upr. z specjalnej architektonicznej nr OPA/1342-153/99	SKALA: 1:50
	OPRACOWANIE:	mgr inż. Anna Serafińska	NR RYS.: A-4