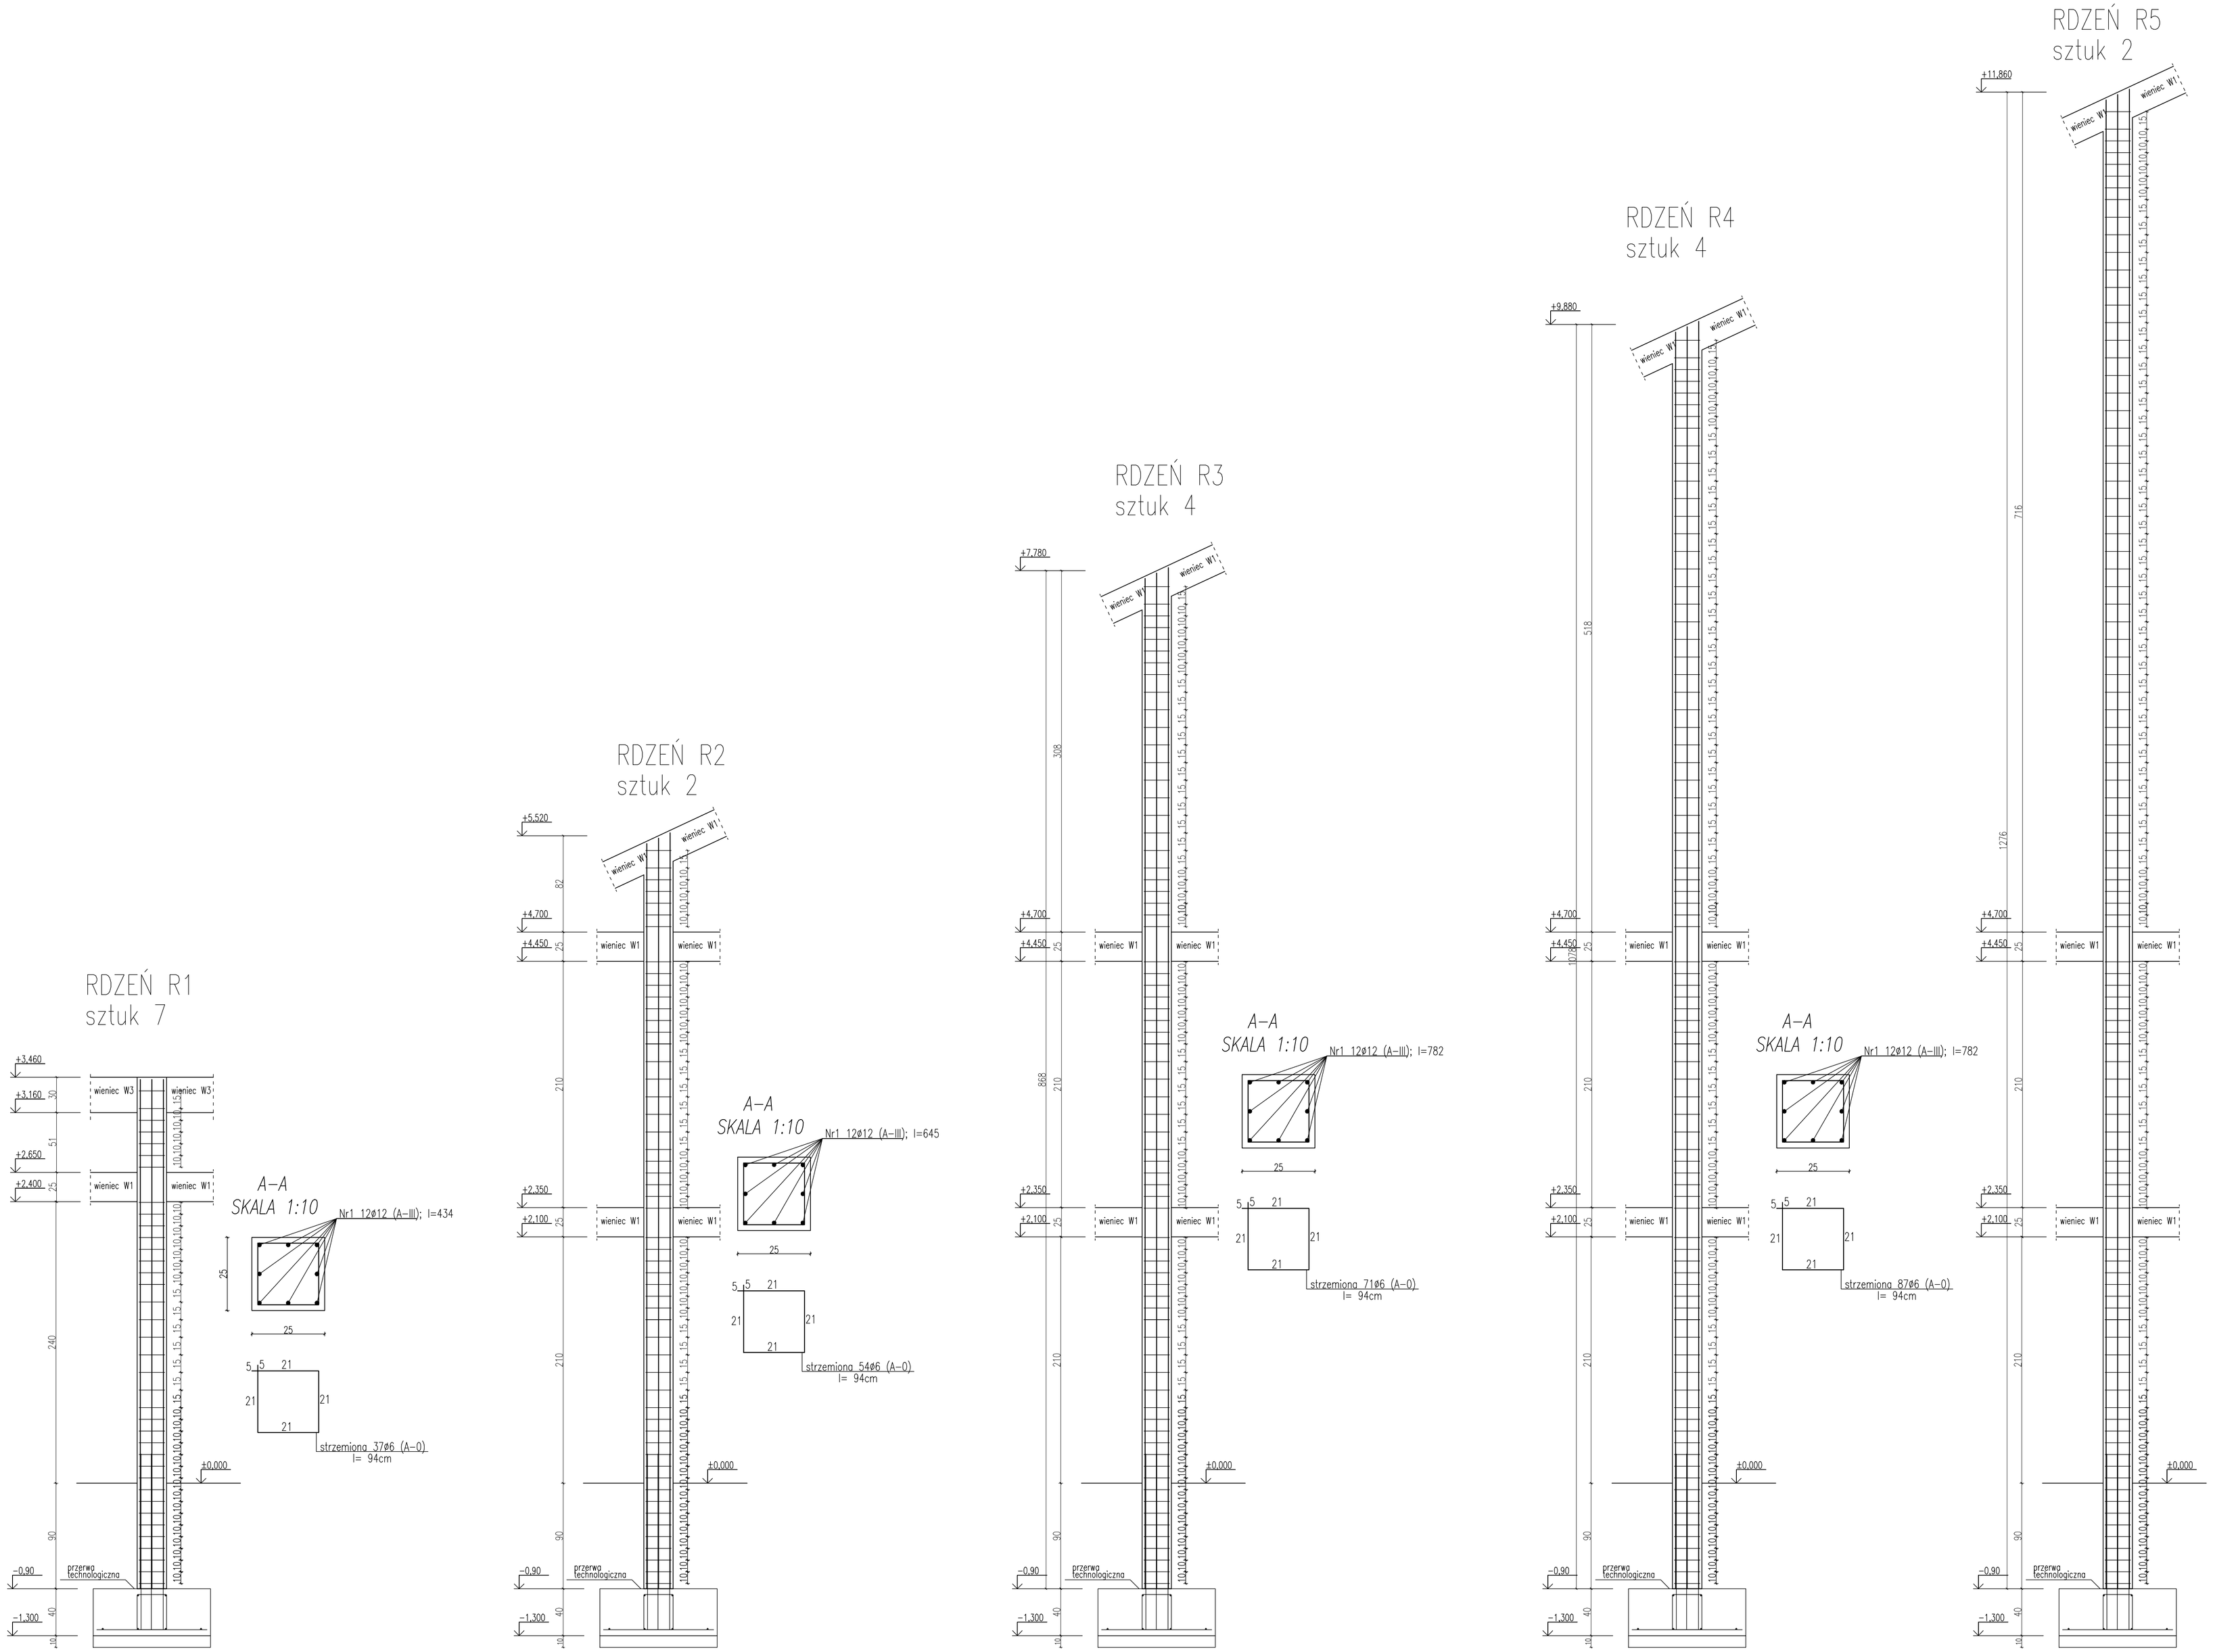

BETON C20/25
KLASA ŚRODOWISKA XC1
OTULINA 20 mm
STAL: zbrojenie A–III (34GS)
strzemiona A–0 (StOS–b)

PROJEKTOWANIE I NADZORY BUDOWLANE
ROMAN PILCH
Siejszyce 67, 62-570 Rychwał
e-mail: graftpilch@wp.pl
tel. 063 248 15 16 , 502 361 865

OBIEKT–TEMAT:	SALA GIMNASTYCZNA WRAZ Z ZAPLECZEM SOCJALNO–SANITARNYM		
INWESTOR:	GMINA WŁADYSŁAWÓW		
LOKALIZACJA:	KUNY, GMINA WŁADYSŁAWÓW, DZIAŁKA NR 558/2		
TEMAT RYSUNKU:	RDZENIE ŻELBETOWE		BRANŻA BUDOWLANA
KONSTRUKCJA:	PROJEKTANT:	mgr inż. arch. Roman Pilch (br. w specjalności konstr.–bud. nr WKP/0227/PKOW/08	DATA: 03.2009r.
	SPRAWDZAJĄCY:	mgr inż. Grzegorz Świderski (br. w specjalności konstr.–bud. nr UKR.381/0246/0/08/06	SKALA: 1:25
	OPRACOWANIE:	mgr inż. Anna Serafińska	NR RYS.: K–13