


ZESTAWIENIE POWIERZCHNI

Nr. pom.	Rodzaj pomieszczenia	Rodzaj posadzki	Pow. użytk.
1	KŁATKA SCHODOWA	GRES	7,50 m ²
2	WIDOWNA	GRES	104,99 m ²
RAZEM POWIERZCHNIA UŻYTKOWA			112,49 m²

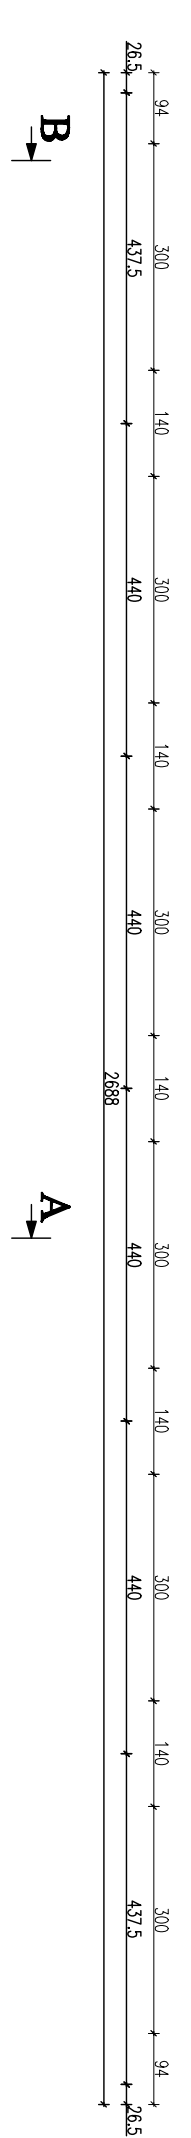

PROJEKTOWANIE I NADZORY BUDOWLANE			
ROMAN PILCH Słoneczna 67, 62-570 Działek e-mail: romanpilch@wp.pl tel. 003 246 15 16, 502 381 895			
OBIEKT-TYTUŁ:	SALA GIMNASTYCZNA WRAZ Z ZABIECZEM SOCJALNO-SANTARNIAM		
INWESTOR:	GINNA WŁADYSŁAWÓW		
LOKALIZACJA:	KUNY, GMINA WŁADYSŁAWÓW, DZIAŁKA NR 558/2		
TYTUŁ RYSUNKU:	RZUT PIĘTRA	BRANŻA	BUDOWLANA
ARCHITEKTURA:	PROJEKTANT: mgr inż. arch. Roman Pilch	DATA:	03.2009r.
	mgr inż. arch. Andrzej Wyrko	SKALA:	1:100
	mgr inż. architektura wnętrz Andrzej Wyrko	NR RYS.:	A-2
	mgr inż. Anna Sierpińska		