SCHEMAT STATYCZNY

skala 1:100

KRATOWNICA STALOWA
SZTUK 5

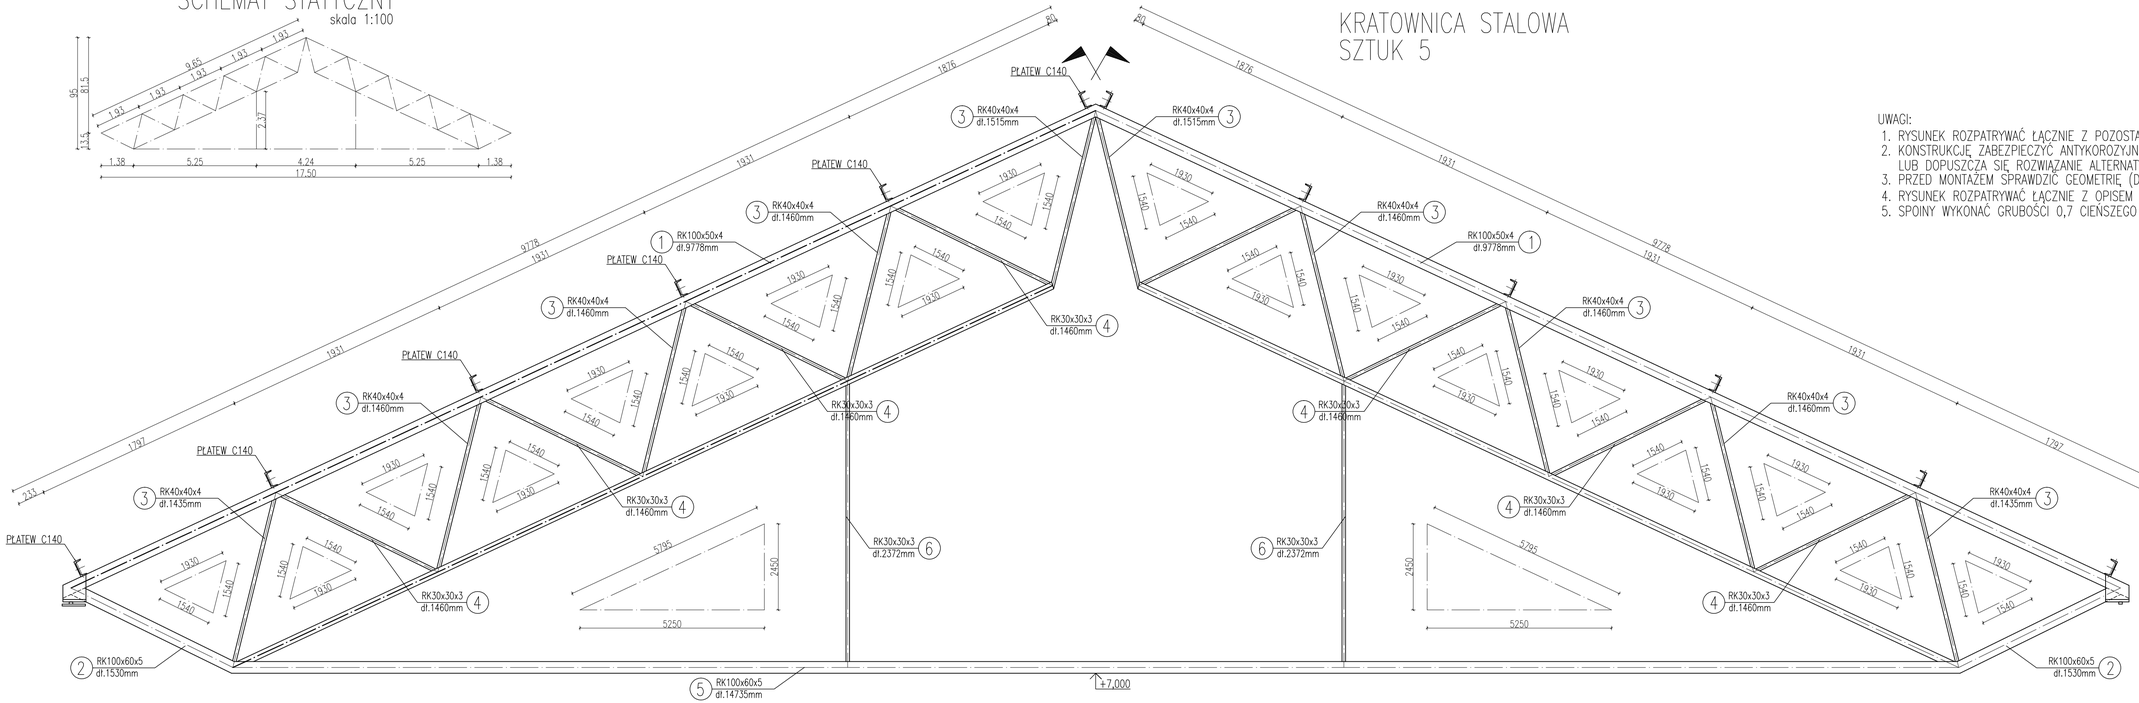

UWAGI:

1. RYSUNEK ROZPATRYWAĆ ŁĄCZNIE Z POZOSTAŁYMI RYSUNKAMI KONSTRUKCJI I ARCHITEKTURY
2. KONSTRUKCJĘ ZABEZPIECZYĆ ANTYKOROZYJNIE POPRZEZ MALOWANIE POWŁOKĄ 70 + 100 MIKROM LUB DOPUSZCZA SIĘ ROZWIĄZANIE ALTERNATYWNE POPRZEZ OCYNKOWANIE OGNIOWE.
3. PRZED MONTAŻEM SPRAWDZIĆ GEOMETRIĘ (DŁUGOŚCI) UKŁADU
4. RYSUNEK ROZPATRYWAĆ ŁĄCZNIE Z OPISEM TECHNICZNYM.
5. SPOINY WYKONAĆ GRUBOŚCI 0,7 CIENSZEGO ELEMENTU.

STAL 18G2
ELEKTRODY EA146

PROJEKTOWANIE I NADZORY BUDOWLANE
ROMAN PILCH
Siąszyce 67, 62-570 Rychwał
e-mail: grafitpilch@wp.pl
tel. 063 248 15 18 , 502 361 865

OBIEKT–TEMAT:	SALA GIMNASTYCZNA WRAZ Z ZAPLECZEM SOCJALNO–SANITARNYM		
INWESTOR:	GMINA WŁADYSŁAWÓW		
LOKALIZACJA:	KUNY, GMINA WŁADYSŁAWÓW, DZIAŁKA NR 558/2		
TEMAT RYSUNKU:	WIĄZAR KRATOWY		BRANŻA BUDOWLANA
KONSTRUKCJA:	PROJEKTANT:	mgr inż. arch. Roman Pilch upr. w specjalności konstr–bud. nr WKP/0327/POOK/06	DATA: 03.2009r.
	SPRAWDZAJĄCY:	mgr inż. Grzegorz Świderski upr. w specjalności konstr–bud. nr GM.BI/0346/U/NB/96	SKALA: 1:25
	OPRACOWANIE:	mgr inż. Anna Serafińska	NR RYS.: K–14