




PROJEKTOWANIE I BUDOWA DRÓG Hieronim Maciejewski		BRANŻA: DROGOWA	
Stadium: PROJEKT BUDOWLANO WYKONAWCZY		Tytuł rysunku: PRZEKRÓJ NORMALNY KM 0+000 DO KM 0+062	
Temat: PRZEBUDOWA ULICY KONIŃSKIEJ W MIEJSCOWOŚCI WŁADYSŁAWÓW		Investor: GMINA WŁADYSŁAWÓW	Nr egz.: 4
		Data opracowania: czerwiec 2009	Nr rys.: 4
		Skala: 1 : 40	Podpis: <i>[Signature]</i>
		Imię i nazwisko: Hieronim Maciejewski	Nr uprawnień: Proj. WOIIIB-OKK-DP-0054-44/2006
		Sprawdził: Marian Maciejewski	Proj. WZDP-557/66

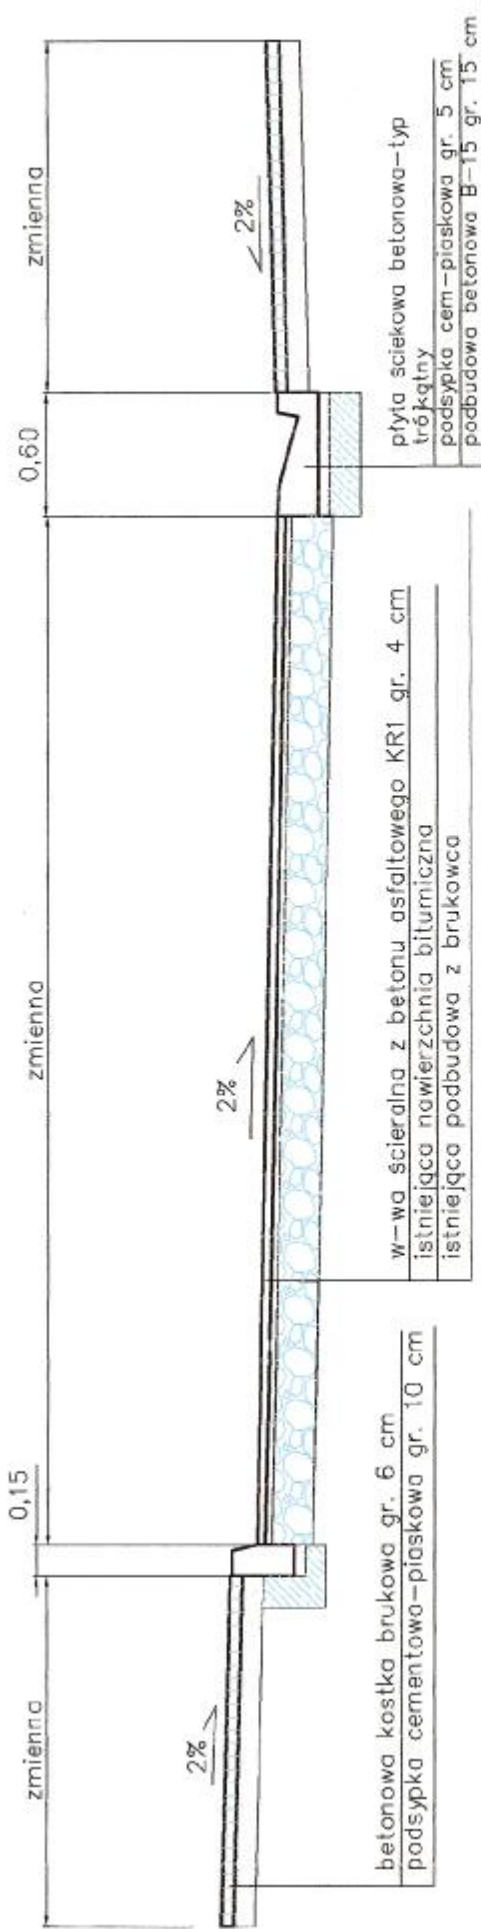


PROJEKTOWANIE I BUDOWA DROG Hieronim Maciejewski Stadium:		BRANZA: DROGOWA	
PROJEKT BUDOWLANO WYKONAWCZY		Tytuł rysunku: PRZEKRÓJ NORMALNY KM 0+076 DO KM 0+148	
Temat: PRZEBUDOWA ULICY KONIŃSKIEJ W MIEJSCOWOŚCI WŁADYSŁAWÓW		Inwestor: GMINA WŁADYSŁAWÓW Data opracowania: czerwiec 2009	Nr rys. 5
		Skala 1 : 40	Nr egz.
		Imię i nazwisko Hieronim Maciejewski	Nr uprawnień Proj. WO11B-OKK-DP-0054-44/2006
		Stanowisko Projektant:	Podpis
		Sprawdził: Marian Maciejewski	Proj. WZDP-557/66

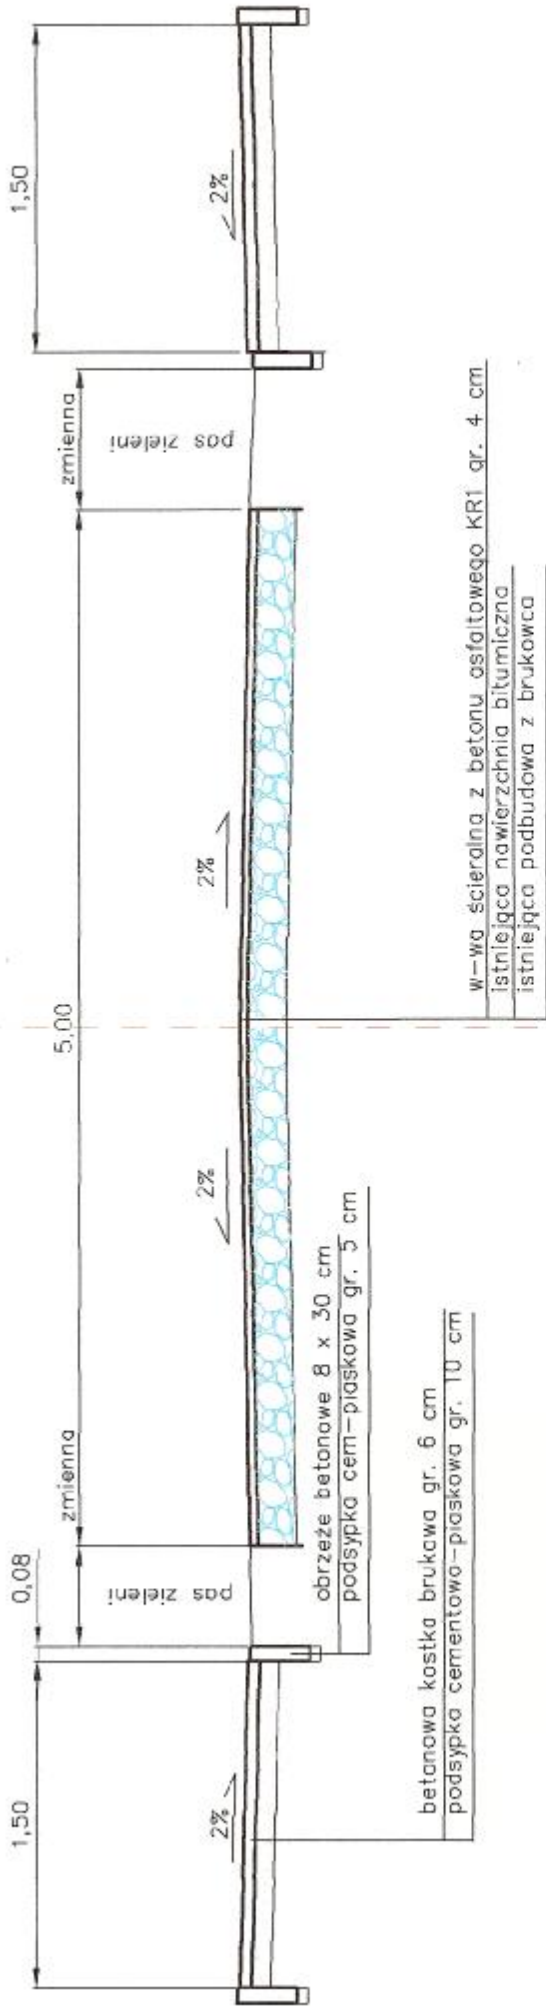

PROJEKTOWANIE I BUDOWA DROG Hieronim Maciejewski		Branża: DROGOWA	
Stadium: PROJEKT BUDOWLANO WYKONAWCZY		Tytuł rysunku: PRZEKRÓJ NORMALNY KM 0+160 DO KM 0+220	
Temat: PRZEBUDOWA ULICY KONIŃSKIEJ W MIEJSCOWOŚCI WŁADYSŁAWÓW		Data opracowania: czerwiec 2009	Nr egz. 6
		Skala 1 : 40	Nr rys. 6
		Imię i nazwisko Hieronim Maciejewski	Nr uprawnień Proj. WOIB-OKK- DP-0054-44/2006
		Stanowisko Projektant:	Podpis <i>Hieronim Maciejewski</i>
		Sprawdził: Marian Maciejewski	Podpis <i>Marian Maciejewski</i>
			Proj. WZDP-557/66

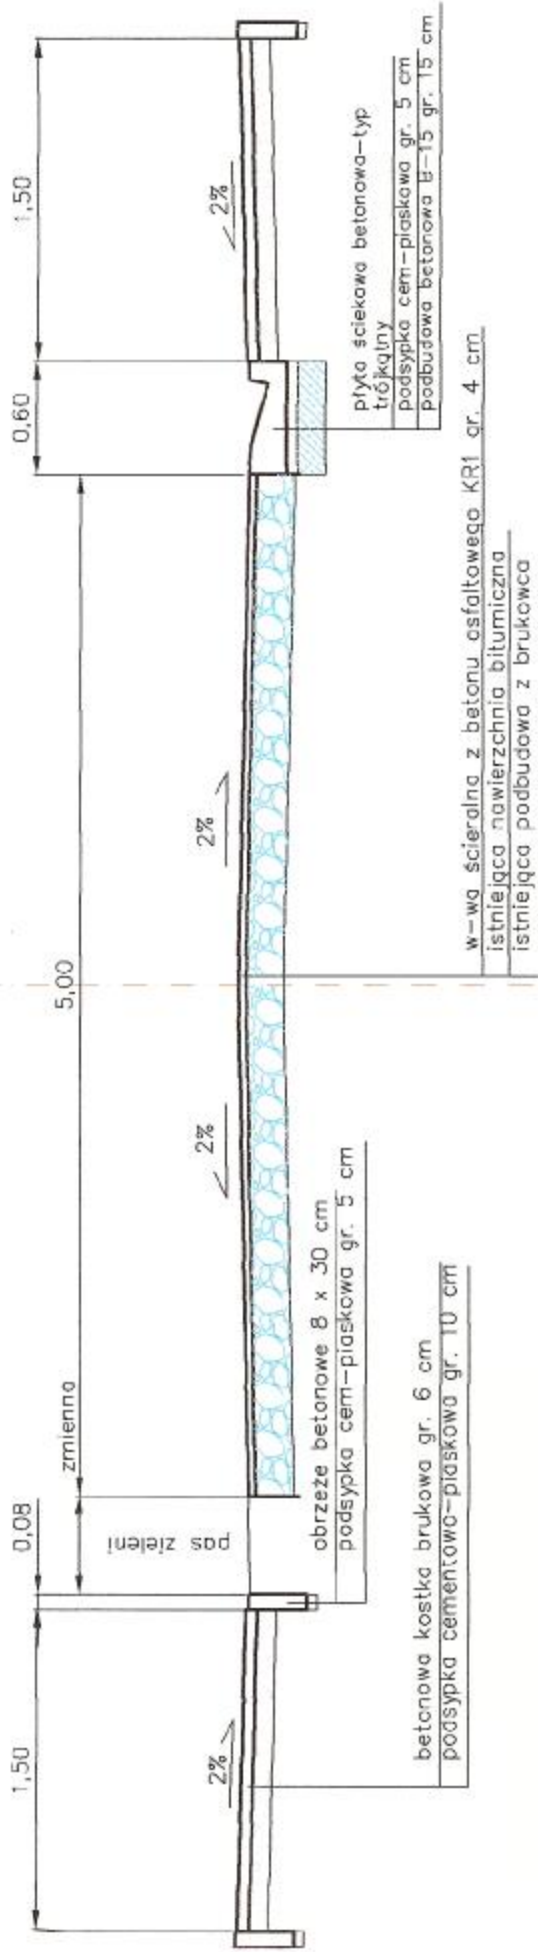

PROJEKTOWANIE I BUDOWA DRÓG Hieronim Maciejewski		Branża: DROGOWA	
Stadium: PROJEKT BUDOWLANO WYKONAWCZY		Tytuł rysunku: PRZEKRÓJ NORMALNY KM 0+220 DO KM 0+291	
Temat: PRZEBUDOWA ULICY KONIŃSKIEJ W MIEJSCOWOŚCI WŁADYSŁAWÓW		Inwestor: GINA WŁADYSŁAWÓW	
		Data opracowania: czerwiec 2009	Skala: 1 : 40
		Nr egz.	Nr rys. 7
		Imię i nazwisko	Nr uprawnień
		Hieronim Maciejewski	Proj. WO.IIB-OKK-DP-0054-44/2006
		Sprawdził:	Podpis
		Marian Maciejewski	<i>[Signature]</i>
		Proj. WZDP-557/66	

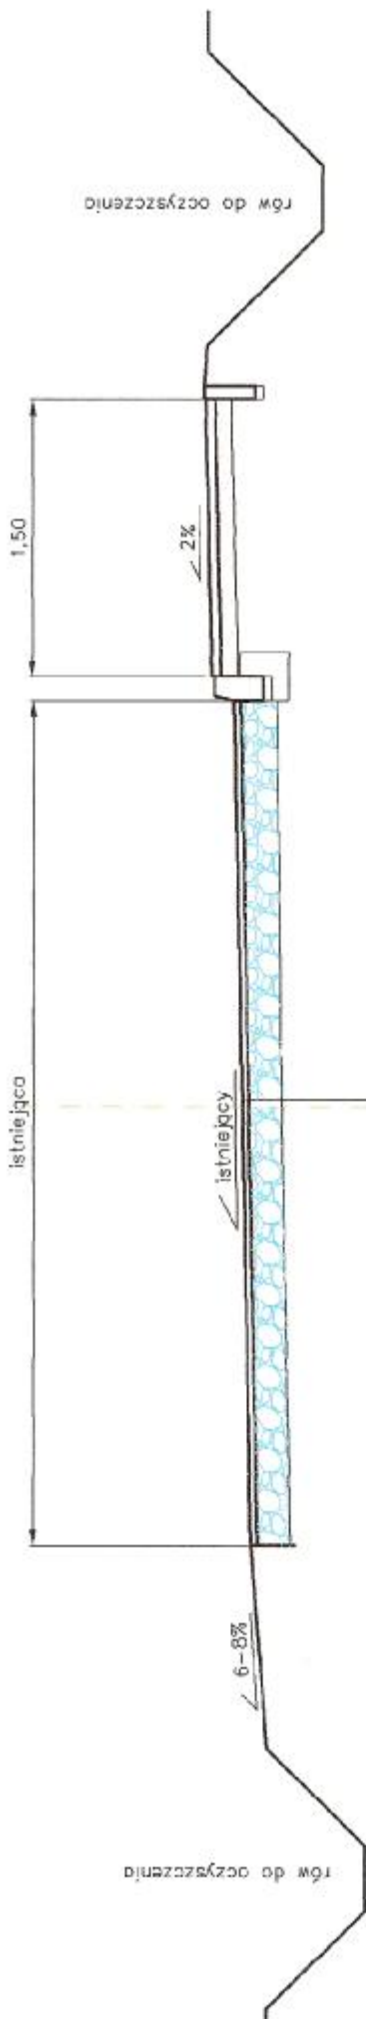

w-wo scieradna z betonu esfoltowego KR1 gr. 4 cm.
 istniejąco nawierzchnia bitumiczna
 istniejąco podbudowa z brukowca

PROJEKTOWANIE I BUDOWA DROG		Branża: DROGOWA	
Hieronim Maciejewski		Tytuł rysunku: PRZEKRÓJ NORMALNY KM 0+291 DO KM 0+353	
Stadium: PROJEKT BUDOWLANO WYKONAWCZY		Inwestor: GMINA WŁADYSŁAWÓW	
Temat: PRZEBUDOWA ULICY KONIŃSKIEJ W MIEJSCOWOŚCI WŁADYSŁAWÓW		Data opracowania: czerwiec 2009	Nr rys. 8
		Skala 1 : 40	Nr egz.
		Imię i nazwisko	Nr uprawnień
		Hieronim Maciejewski	Proj. WOIIB-OKK-DP-0054-44/2006
		Marian Maciejewski	Proj. WZDP-557/66
			Podpis
			<i>[Signature]</i>
			<i>[Signature]</i>