




PROJEKTOWANIE I BUDOWA DRÓG Hieronim Maciejewski		BRANZA: DROGOWA	
Stadium: PROJEKT BUDOWLANO WYKONAWCZY		Tytuł rysunku: PRZEKRÓJ NORMALNY KM 0+000 DO KM 0+062	
Temat: PRZEBUDOWA ULICY KONIŃSKIEJ W MIEJSCOWOŚCI WŁADYSŁAWÓW		Investor: GMINA WŁADYSŁAWÓW	Nr egz.: 4
		Data opracowania: czerwiec 2009	Nr rys.: 4
		Skala: 1 : 40	Nr uprawnień: Podpis
		Imię i nazwisko: Hieronim Maciejewski	Proj. WOIIB-OKK-DP-0054-44/2006
		Sprawdził: Marian Maciejewski	Proj. WZDP-557/66

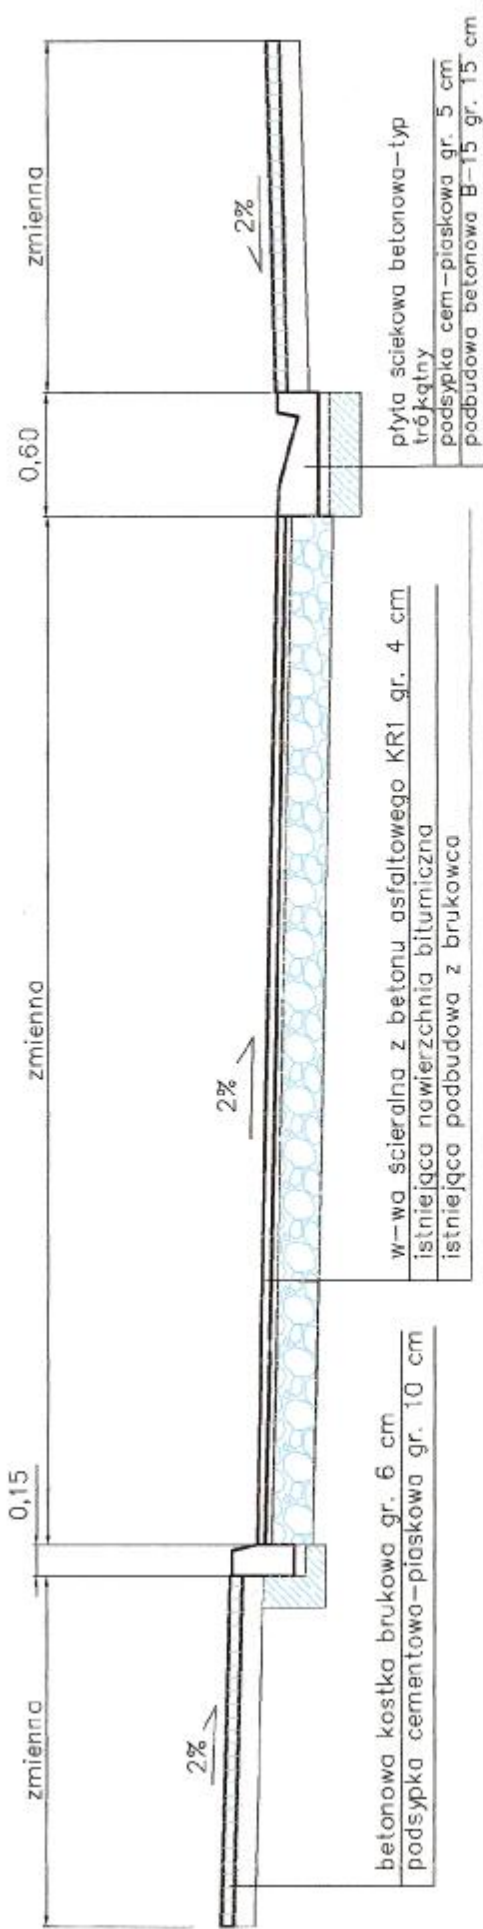

PROJEKTOWANIE I BUDOWA DROG Hieronim Maciejewski		Branża: DROGOWA	
Stadium: PROJEKT BUDOWLANO WYKONAWCZY		Tytuł rysunku: PRZEKRÓJ NORMALNY KM 0+076 DO KM 0+148	
Temat: PRZEBUDOWA ULICY KONIŃSKIEJ W MIEJSCOWOŚCI WŁADYSŁAWÓW		Investor: GMINA WŁADYSŁAWÓW	Nr rys. 5
		Data opracowania: czerwiec 2009	Nr egz.
		Skala 1 : 40	Nr uprawnień
		Imię i nazwisko Hieronim Maciejewski	Podpis <i>[Signature]</i>
		Sprawdził: Marian Maciejewski	Proj. WOJIB-OKK- DP-0054-44/2006
			Proj. WZDP-557/66

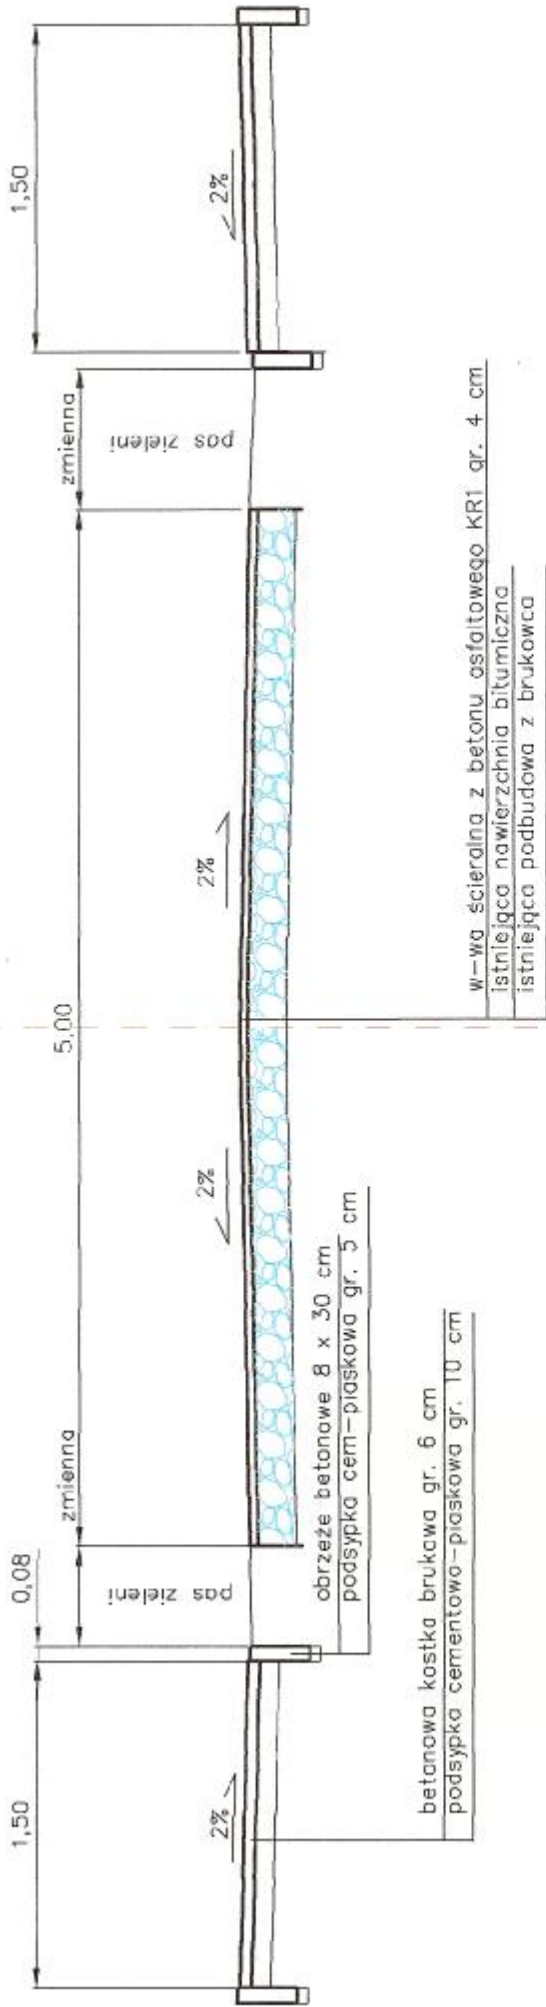


PROJEKTOWANIE I BUDOWA DROG Hieronim Maciejewski		DROGOWA	
Tytuł rysunku: PRZEKRÓJ NORMALNY KM 0+160 DO KM 0+220			
Stadium: PROJEKT BUDOWLANO WYKONAWCZY		Investor: GMINA WŁADYSŁAWÓW	Nr egz. 6
Temat: PRZEBUDOWA ULICY KONIŃSKIEJ W MIEJSCOWOŚCI WŁADYSŁAWÓW		Data opracowania: czerwiec 2009	Nr rys. 6
		Skala 1 : 40	Podpis
		Imię i nazwisko	Nr uprawnień
		Hieronim Maciejewski	Proj. WOIB-OKK- DP-0054-44/2006
		Sprawdził:	Proj. WZDP-557/66
		Marian Maciejewski	

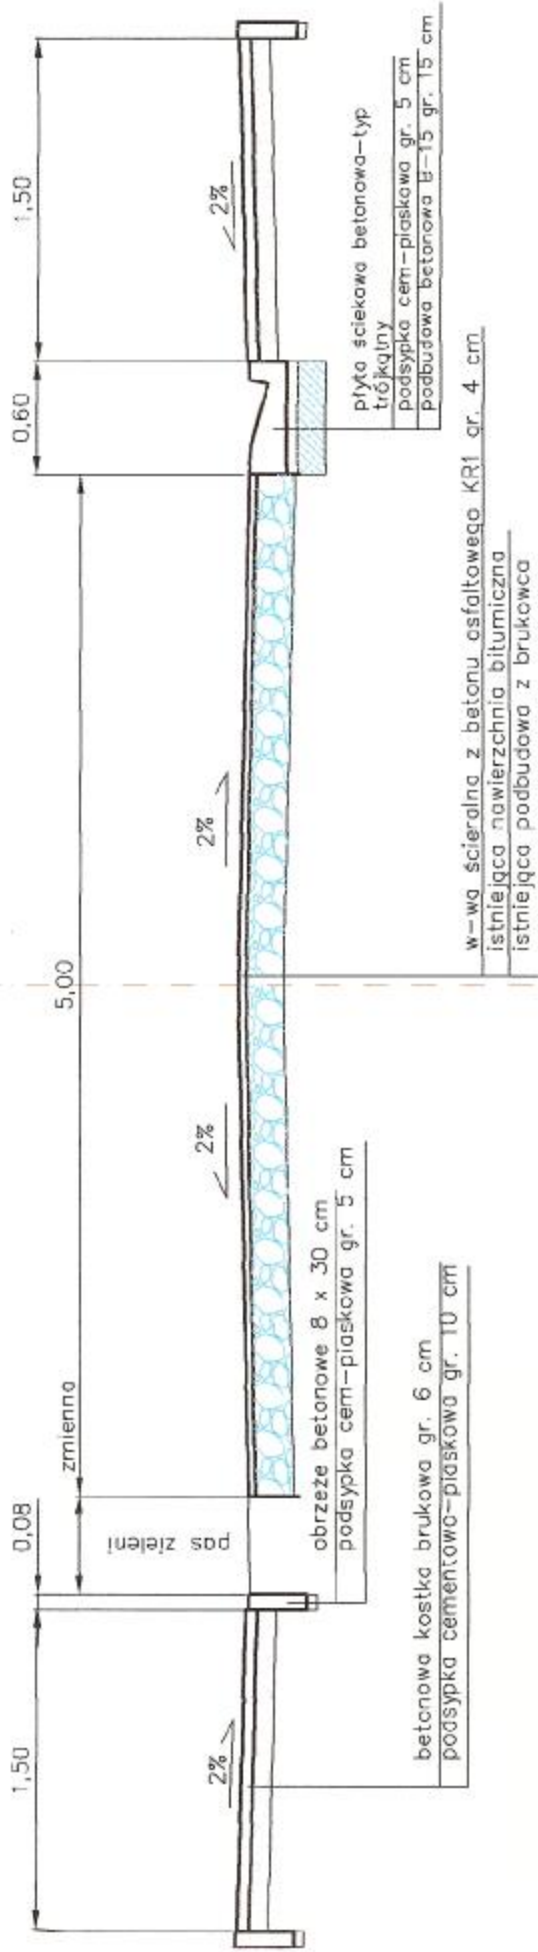

w-wg ściernalna z betonu osfaltowego KR1 gr. 4 cm
 istniejąca nawierzchnia bitumiczna
 istniejąca podbudowa z brukowca

PROJEKTOWANIE I BUDOWA DRÓG Hieronim Maciejewski		Branża: DROGOWA	
Stadium: PROJEKT BUDOWLANO WYKONAWCZY		Tytuł rysunku: PRZEKRÓJ NORMALNY KM 0+220 DO KM 0+291	
Temat: PRZEBUDOWA ULICY KONIŃSKIEJ W MIEJSCOWOŚCI WŁADYSŁAWÓW		Inwestor: GINA WŁADYSŁAWÓW	
		Data opracowania: czerwiec 2009	Nr egz. 7
		Skala 1 : 40	Nr rys. 7
		Imię i nazwisko	Nr uprawnień
		Hieronim Maciejewski	Proj. WO.IIB-OKK-DP-0054-44/2006
		Stanowisko	Podpis
		Projektant:	<i>[Signature]</i>
		Sprawdził:	<i>[Signature]</i>
		Marian Maciejewski	Proj. WZDP-557/66

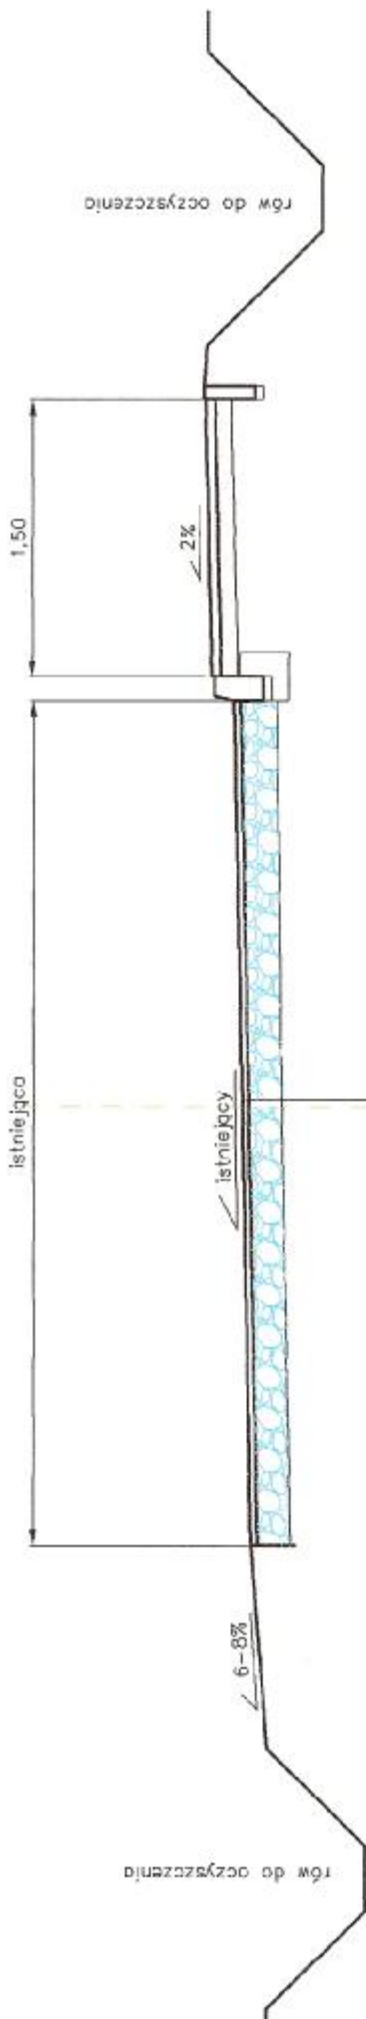

w-wo. szcierzona z betonu, asfaltowego KR1 gr. 4 cm.
 istniejąca nawierzchnia bitumiczna
 istniejąca podbudowa z brukowca

PROJEKTOWANIE I BUDOWA DROG		DROGOWA	
Hieronim Maciejewski		Tytuł rysunku:	
Stadium:		PRZEKRÓJ NORMALNY KM 0+291 DO KM 0+353	
PROJEKT BUDOWLANO WYKONAWCZY		Inwestor: GMINA WŁADYSŁAWÓW	
Temat:		Data opracowania:	Nr egz.
PRZEBUDOWA ULICY KONIŃSKIEJ W MIEJSCOWOŚCI WŁADYSŁAWÓW		czerwiec 2009	8
		Skala	Nr rys.
		1 : 40	8
		Imię i nazwisko	Podpis
		Hieronim Maciejewski	<i>[Signature]</i>
		Marian Maciejewski	<i>[Signature]</i>
		Proj. WOIIB-OKK-DP-0054-44/2006	
		Proj. WZDP-557/66	