


ELEWACJA BOCZNA II

SKALA 1:50

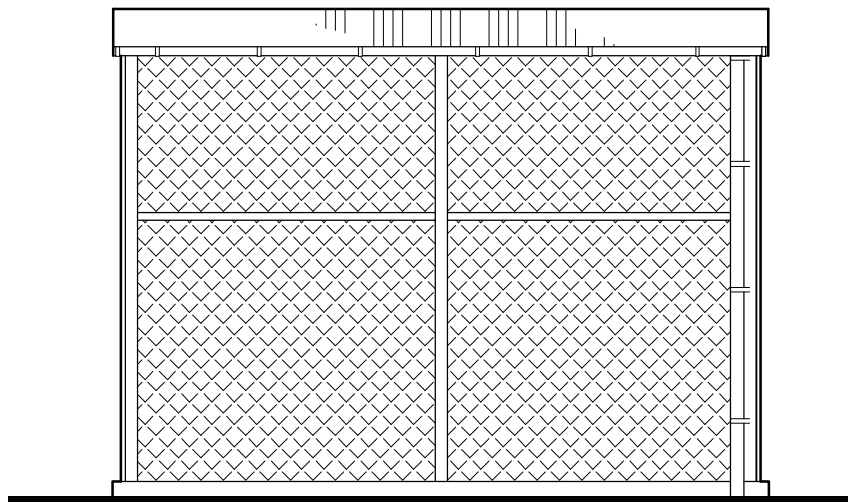

P.P.H.U SADEKO MIROSLAW NOWAK 99-220 Wartkowice Bronów 8A tel 0-43 679 01 61			
NAZWA INWESTYCJI	PRZEBUDOWA SYSTEMU NAPOWIETRZANIA REAKTORA BIOLOGICZNEGO SBR W OCZYSZCZALNI ŚCIEKÓW DLA WŁADYSŁAWOWA	SKALA	
INWESTOR	Gmina Władysławów ul. Rynek 43 62- 710 Władysławów	1:50	
BRANŻA	BUDOWLANA	NR RYSUNKU	
LOKALIZACJA	WŁADYSŁAWÓW	K-10	
OPRACOWANIE	WIATA STACJI DMUCHAW		
RYSUNEK	ELEWACJA BOCZNA II		
PROJEKTANT	mgr inż.PIOTR KOZŁOWSKI upr.nr LOD/1127/PWOS/09 spec. instalacyjno-inżynieryjna	DATA	PODPIS
ASYSTENT	mgr inż. TOMASZ WOJTASZYK	08.2010	
TECHNOLOG	mgr inż. MIROSLAW NOWAK	08.2010	