


RZUT KONSTRUKCJI DACHU

SKALA 1:50

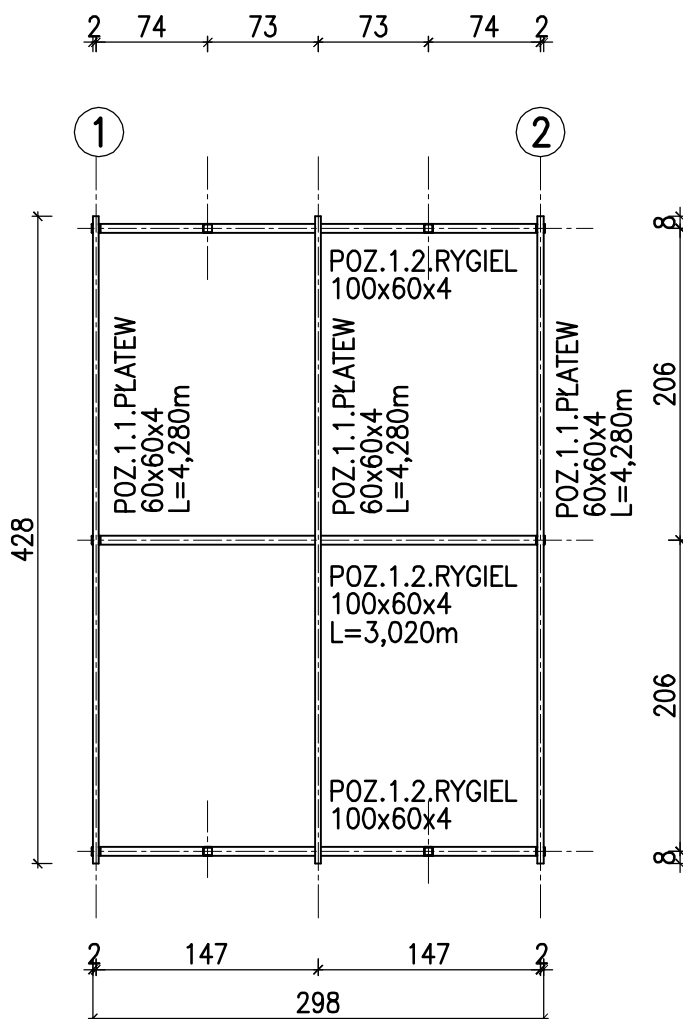

STAŁ KONSTRUKCYJNA PROFILOWA : St3S

P.P.H.U SADEKO MIROŚLAW NOWAK 99-220 Wartkowiec Bronów 8A tel 0-43 679 01 61			
NAZWA INWESTYCJI	PRZEBUDOWA SYSTEMU NAWIEWIETRZANIA REAKTORA BIOLOGICZNEGO SBR W OCZYSZCZALNI ŚCIEKÓW DLA WŁADYSŁAWOWA	SKALA	
INWESTOR	Gmina Władysławów ul. Rynek 43 62-710 Władysławów	1:50	
BRANŻA	BUDOWLANA	NR RYSUNKU	
LOKALIZACJA	WŁADYSŁAWÓW	K-4	
OPRACOWANIE	WIATA STACJI DMUCHAW	DATA	
RYSUNEK	RZUT KONSTRUKCJI DACHU	PODPIS	
PROJEKTANT	mgr inż. PIOTR KOZŁOWSKI upr.nr LOD/1127/PWOS/09 spec. instalacyjno-inżynieryjna	08.2010	
ASYSTENT	mgr inż. TOMASZ WOJTASZYK	08.2010	
TECHNOLOG	mgr inż. MIROŚLAW NOWAK	08.2010	