


PLAN ZAGOSPODAROWANIA

1:500

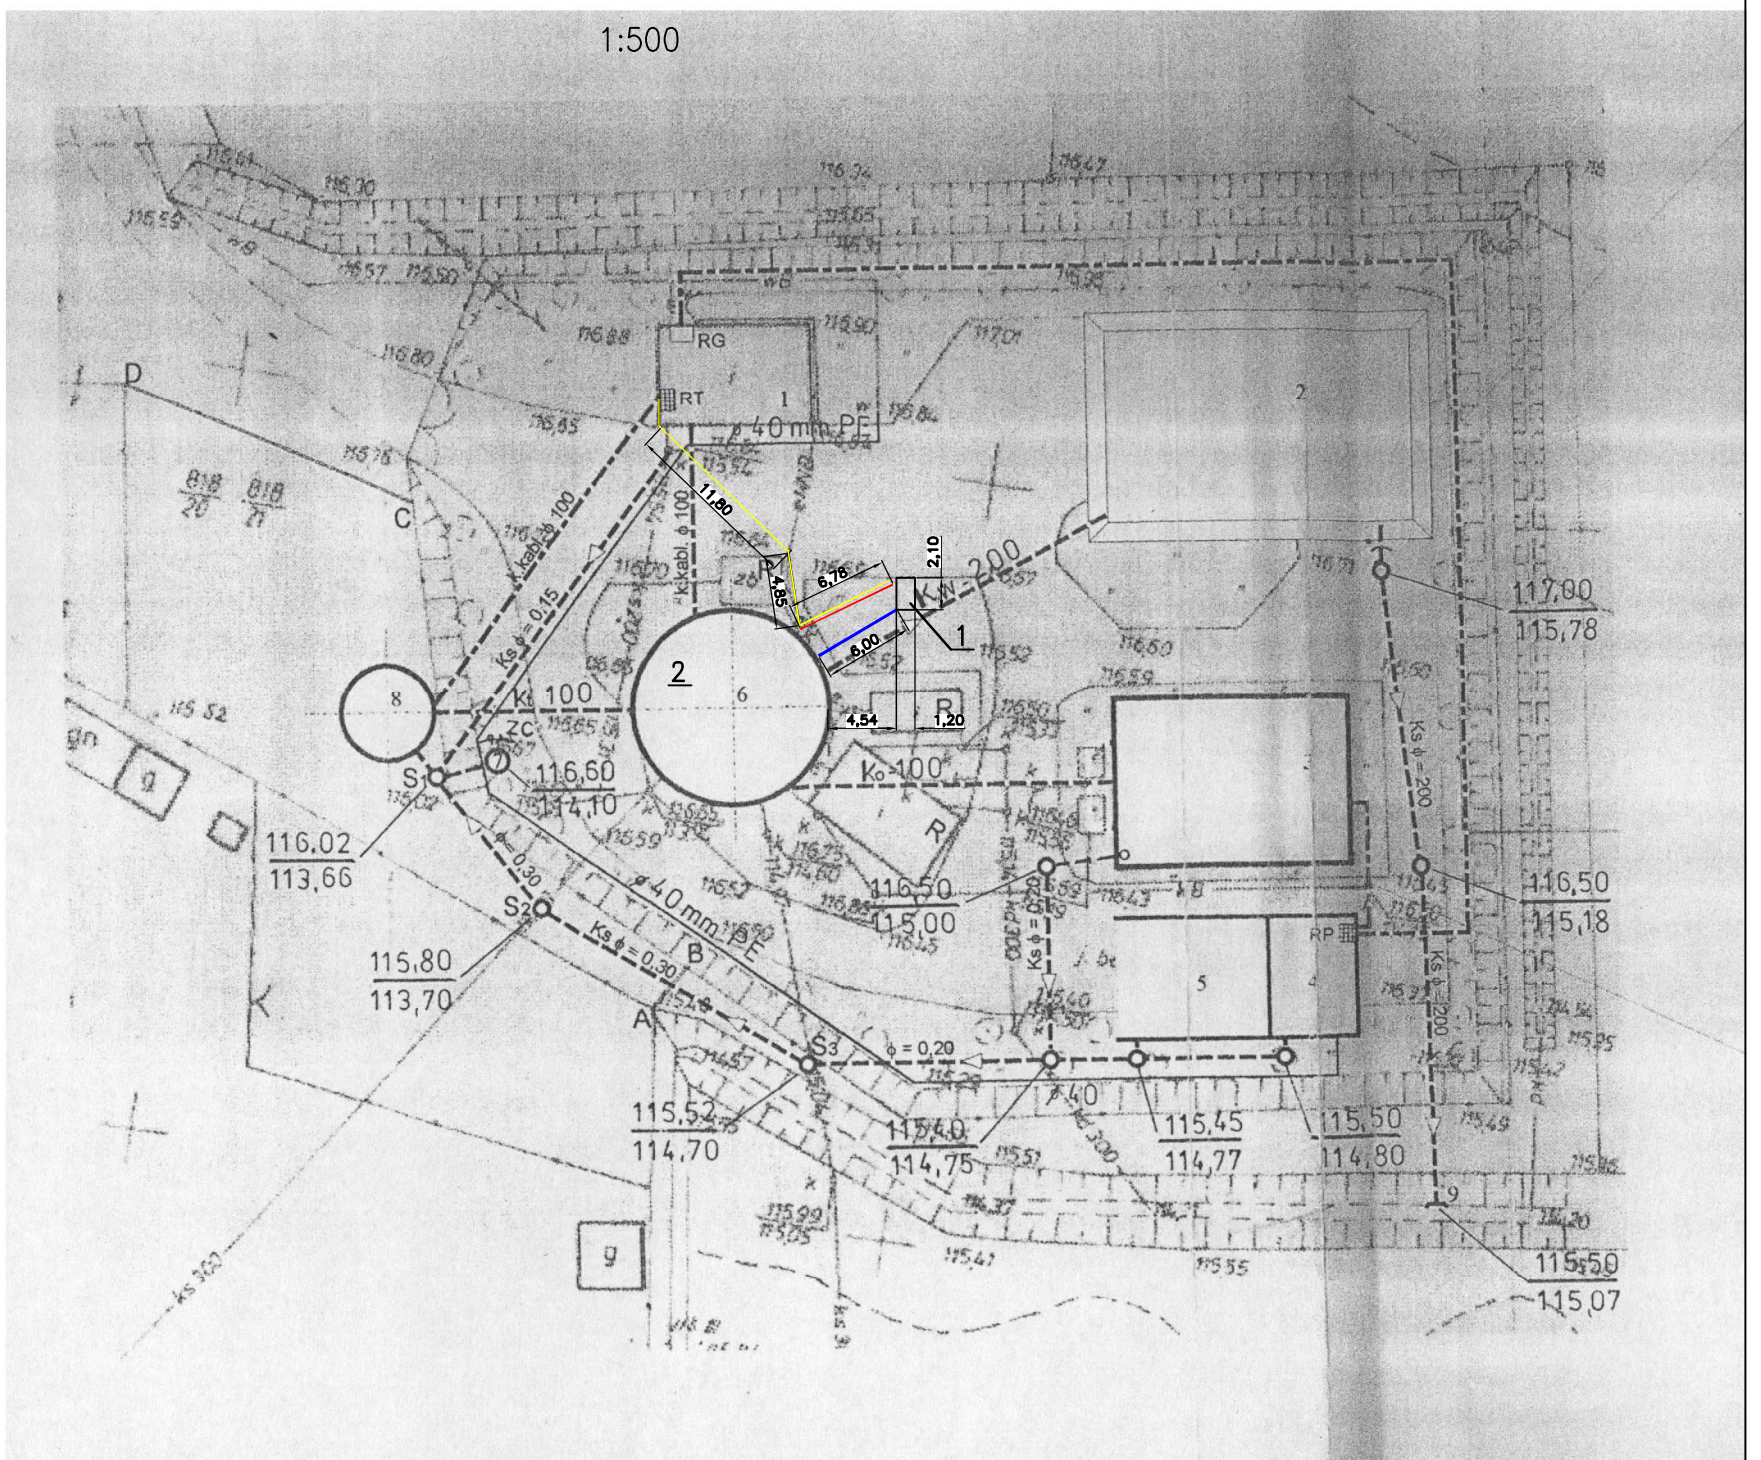

ZESTAWIENIE OBJEKTÓW TECHNOLOGICZNYCH

1. STACJA DMUCHAW – I etapie jedna dmuchawa
2. REAKTOR BIOLOGICZNY SBR – ISTNIEJĄCY

- KOLEKTOR POWIETRZA
- TRASA KABLA ENERGETYCZNEGO
- TRASA KABLA STEROWNICZEGO

P.P.H.U SADEKO MIROSLAW NOWAK 99-220 Wartkowiec Bronów 8A tel 0-43 679 01 61			
NAZWA INWESTYCJI	PRZEBUDOWA SYSTEMU NAWIETRZANIA REAKTORA BIOLOGICZNEGO SBR W OCZYSZCZALNI ŚCIEKÓW DLA WŁADYSŁAWOWA	SKALA	
INWESTOR	Gmina Władysławów ul. Rynek 43 62-710 Władysławów	1:500	
BRANŻA	SANITARNO-TECHNOLOGICZNA	NR RYSUNKU	
LOKALIZACJA	WŁADYSŁAWÓW	1	
OPRACOWANIE	PROJEKT ZAGOSPODAROWANIA TERENU	DATA	
RYSUNEK	ZAGOSPODAROWANIE TERENU	PODPIS	
PROJEKTANT	mgr inż. PIOTR KOZŁOWSKI upr.nr LOD/1127/PWOS/09 spec. sanitarna	08.2010	
ASYSTENT	mgr inż. TOMASZ WOJTASZYK	08.2010	
TECHNOLOG	mgr inż. MIROSLAW NOWAK	08.2010	