


# RZUT POŁACI DACHU

## SKALA 1:50

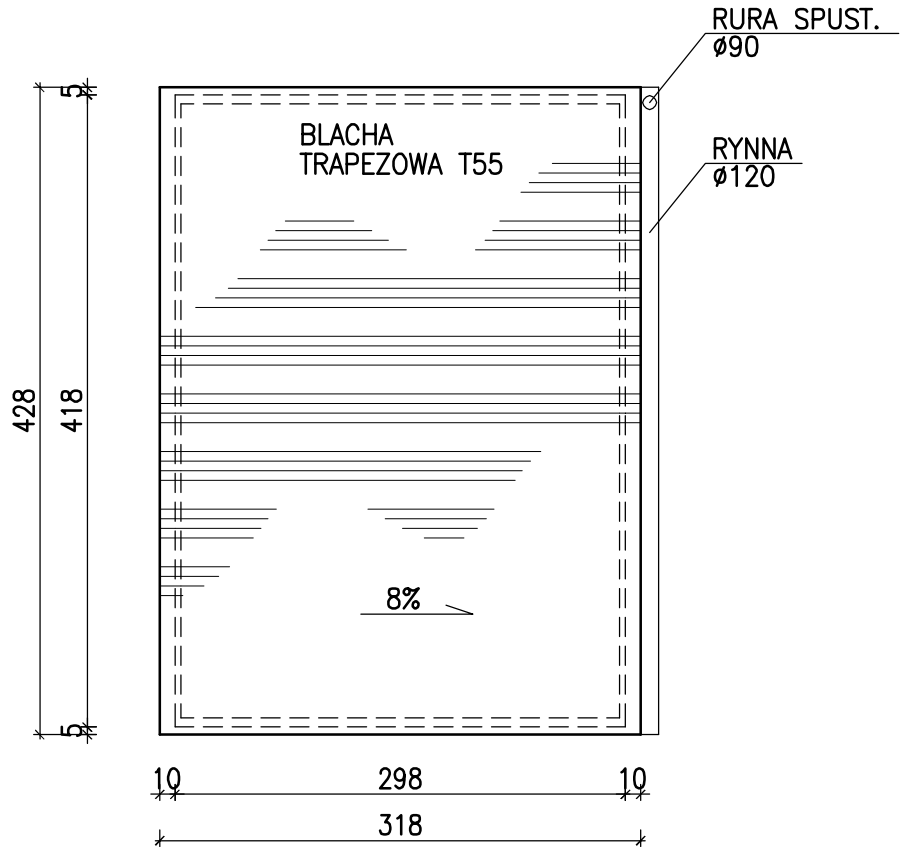

<b>P.P.H.U SADEKO</b> MIROSLAW NOWAK 99-220 Wartkowie Bronów 8A tel 0-43 679 01 61			
NAZWA INWESTYCJI	PRZEBUDOWA SYSTEMU NAWIEWIETRZANIA REAKTORA BIOLOGICZNEGO SBR W OCZYSZCZALNI ŚCIEKÓW DLA WŁADYSŁAWOWA	SKALA	
INWESTOR	Gmina Władysławów ul. Rynek 43 62-710 Władysławów	<b>1:50</b>	
BRANŻA	BUDOWLANA	NR RYSUNKU	
LOKALIZACJA	WŁADYSŁAWÓW	<b>K-5</b>	
OPRACOWANIE	WIATA STACJI DMUCHAW		
RYSUNEK	RZUT POŁACI DACHU	DATA	PODPIS
PROJEKTANT	mgr inż. PIOTR KOZŁOWSKI upr.nr LOD/1127/PWOS/09 spec. instalacyjno-inżynieryjna	08.2010	
ASYSTENT	mgr inż. TOMASZ WOJTASZYK	08.2010	
TECHNOLOG	mgr inż. MIROSLAW NOWAK	08.2010	