ELEMENTY RUSZTU NAPOWIETRZAJĄCEGO

SKALA 1:50

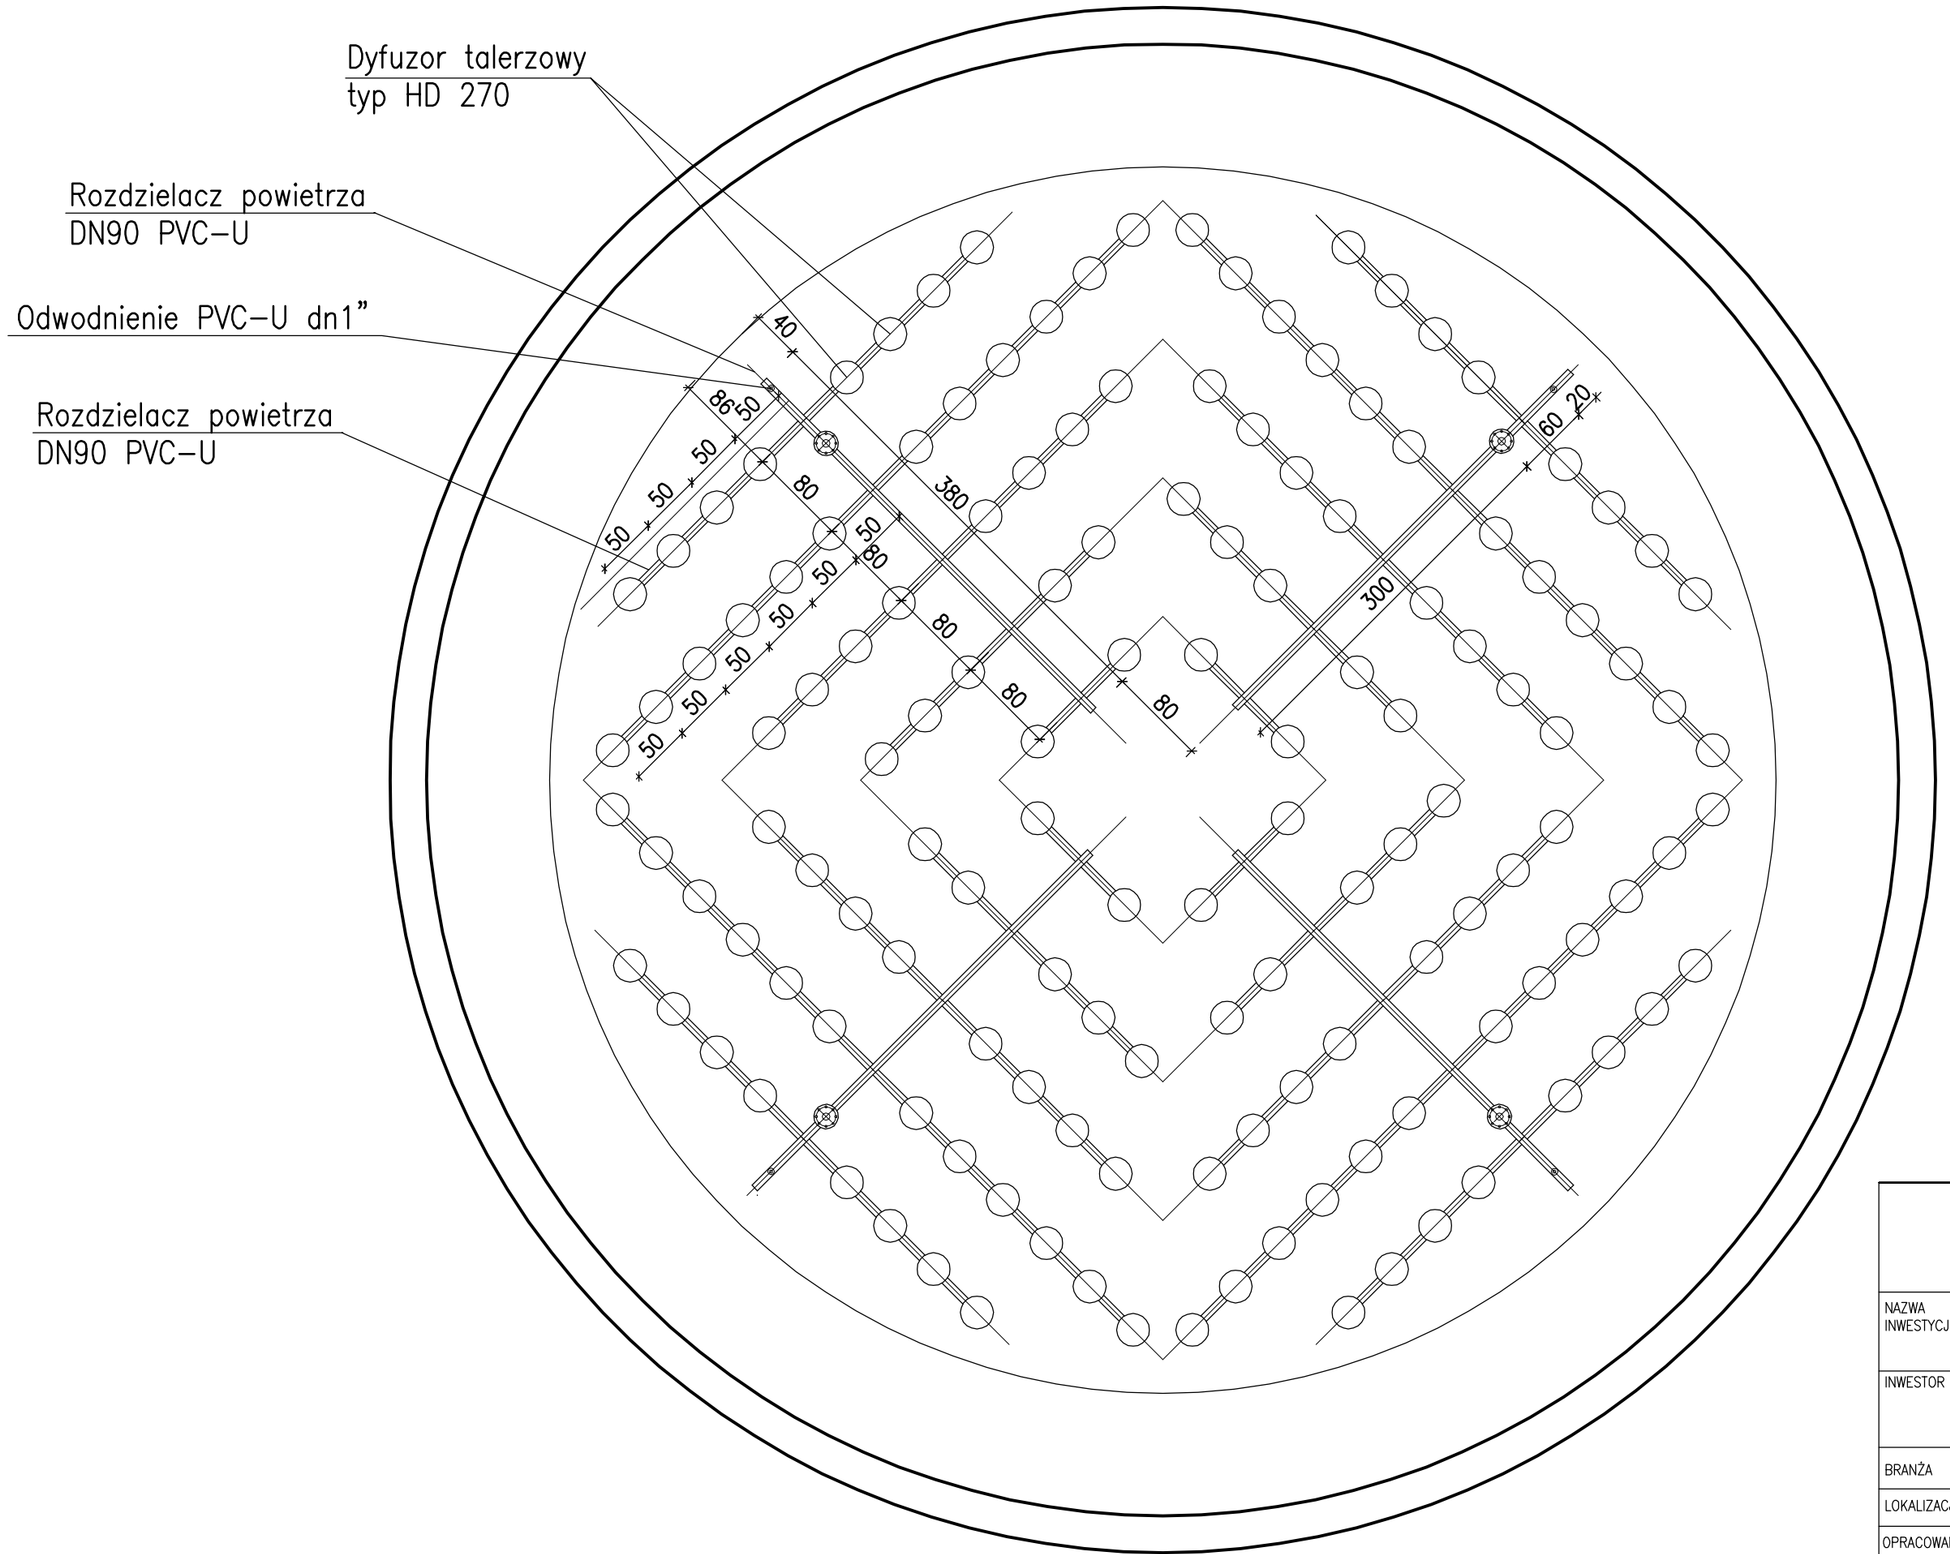

P.P.H.U SADEKO

MIROSŁAW NOWAK
99–220 Wartkowice Bronów 8A tel 0–43 679 01 61

NAZWA INWESTYCJI	PRZEBUDOWA SYSTEMU NAPOWIETRZANIA REAKTORA BIOLOGICZNEGO SBR W OCZYSZCZALNI ŚCIEKÓW DLA WŁADYSŁAWOWA	SKALA	
INWESTOR	Gmina Władysławów ul. Rynek 43 62– 710 Władysławów	1:50	
BRANŻA	SANITARNO–TECHNOLOGICZNA	NR RYSUNKU	
LOKALIZACJA	WŁADYSŁAWÓW	T–3	
OPRACOWANIE	REAKTOR SBR		
RYSUNEK	ELEMENTY RUSZTU NAPOWIETRZAJĄCEGO	DATA	PODPIS
PROJEKTANT	mgr inż.PIOTR KOZŁOWSKI upr.nr LOD/1127/PWOS/09 spec. instalacyjno–inżynieryjna	08.2010	
ASYSTENT	mgr inż. TOMASZ WOJTASZYK	08.2010	
TECHNOLOG	mgr inż. MIROSŁAW NOWAK	08.2010	