


RZUT PRZYZIEMIA

SKALA 1:50

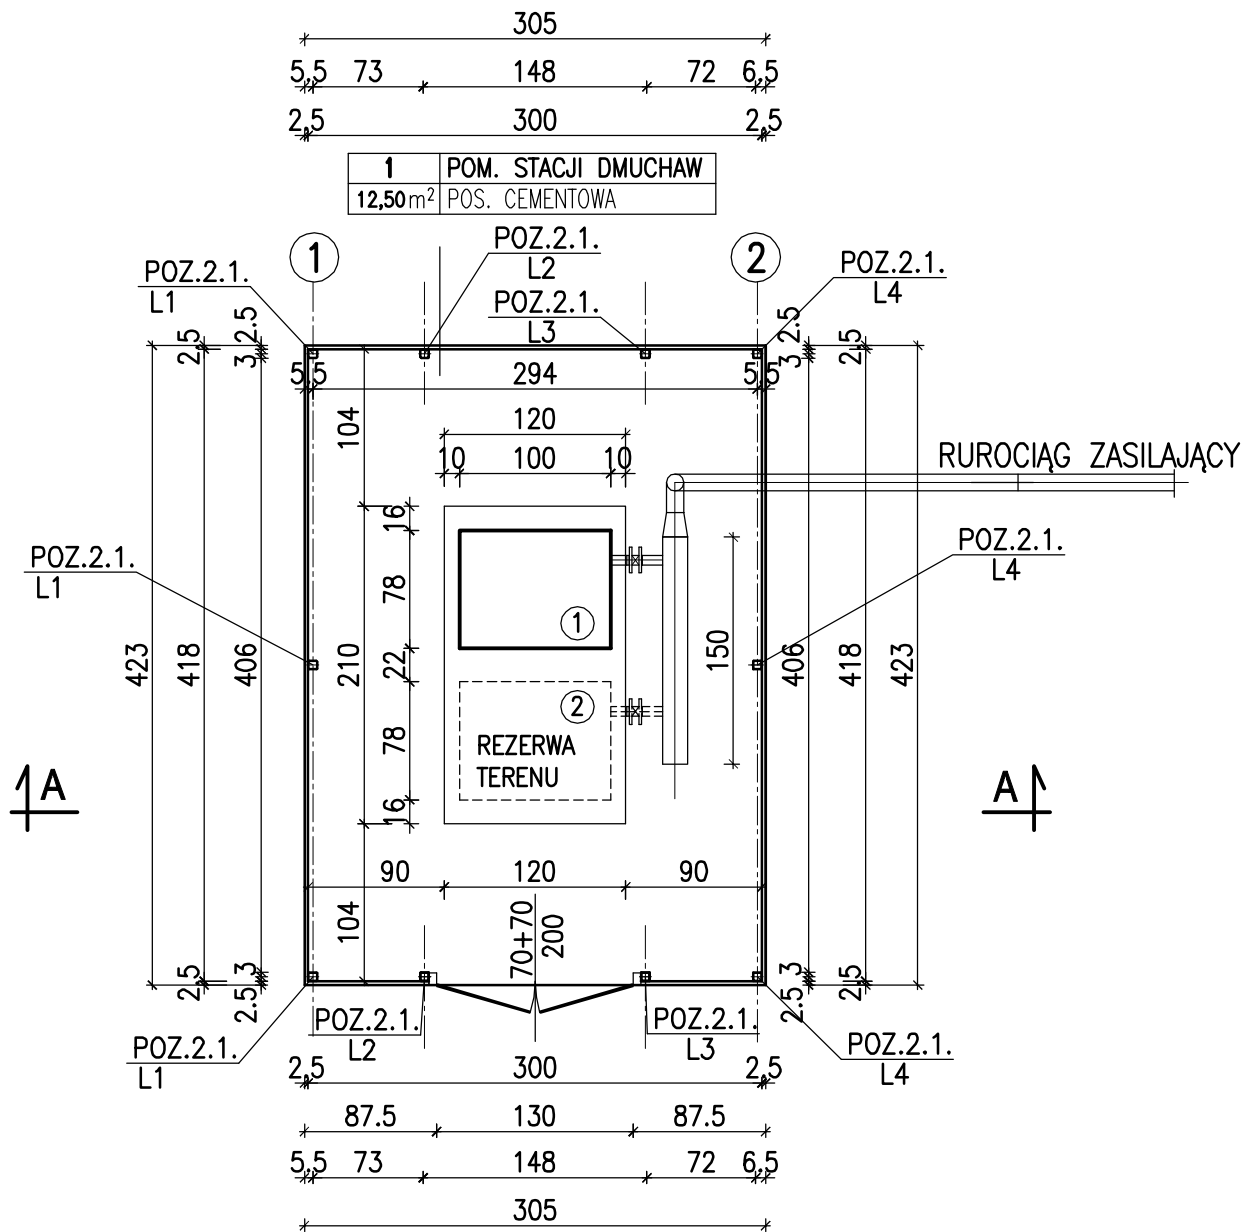

DŁUGOŚCI SŁUPÓW
 L1= 3,035m
 L2= 2,975m
 L3= 2,865m
 L4= 2,815m

P.P.H.U SADEKO MIROŚLAW NOWAK 99-220 Wartkowiec Bronów 8A tel 0-43 679 01 61			
NAZWA INWESTYCJI	PRZEBUDOWA SYSTEMU NAWIEWIANIA REAKTORA BIOLOGICZNEGO SBR W OCZYSZCZALNI ŚCIEKÓW DLA WŁADYSŁAWOWA	SKALA	
INWESTOR	Gmina Władysławów ul. Rynek 43 62- 710 Władysławów	1:50	
BRANŻA	BUDOWLANA	NR RYSUNKU	
LOKALIZACJA	WŁADYSŁAWÓW	K-3	
OPRACOWANIE	WIATA STACJI DMUCHAW	DATA	
RYSUNEK	RZUT PRZYZIEMIA	PODPIS	
PROJEKTANT	mgr inż.PIOTR KOZŁOWSKI upr.nr LOD/1127/PWOS/09 spec. instalacyjno-inżynieryjna	08.2010	
ASYSTENT	mgr inż. TOMASZ WOJTASZYK	08.2010	
TECHNOLOG	mgr inż. MIROŚLAW NOWAK	08.2010	