
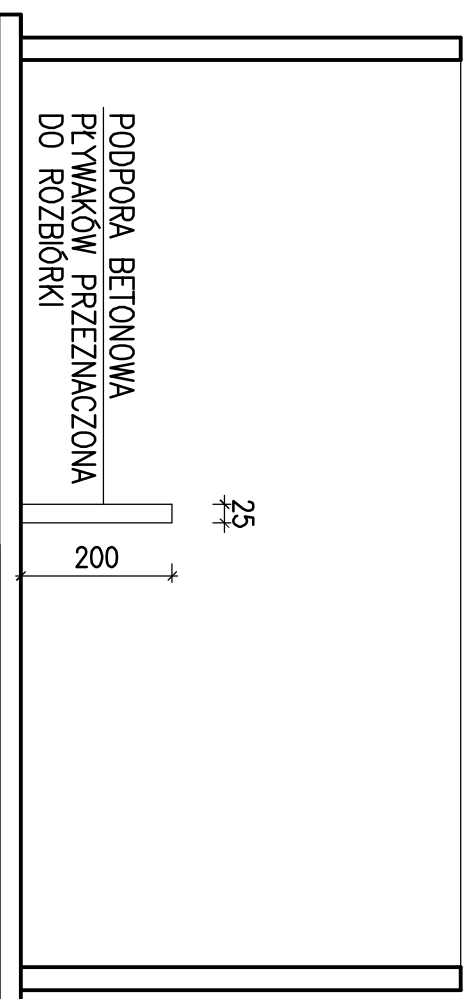


RZUT REAKTORA

SKALA 1:100

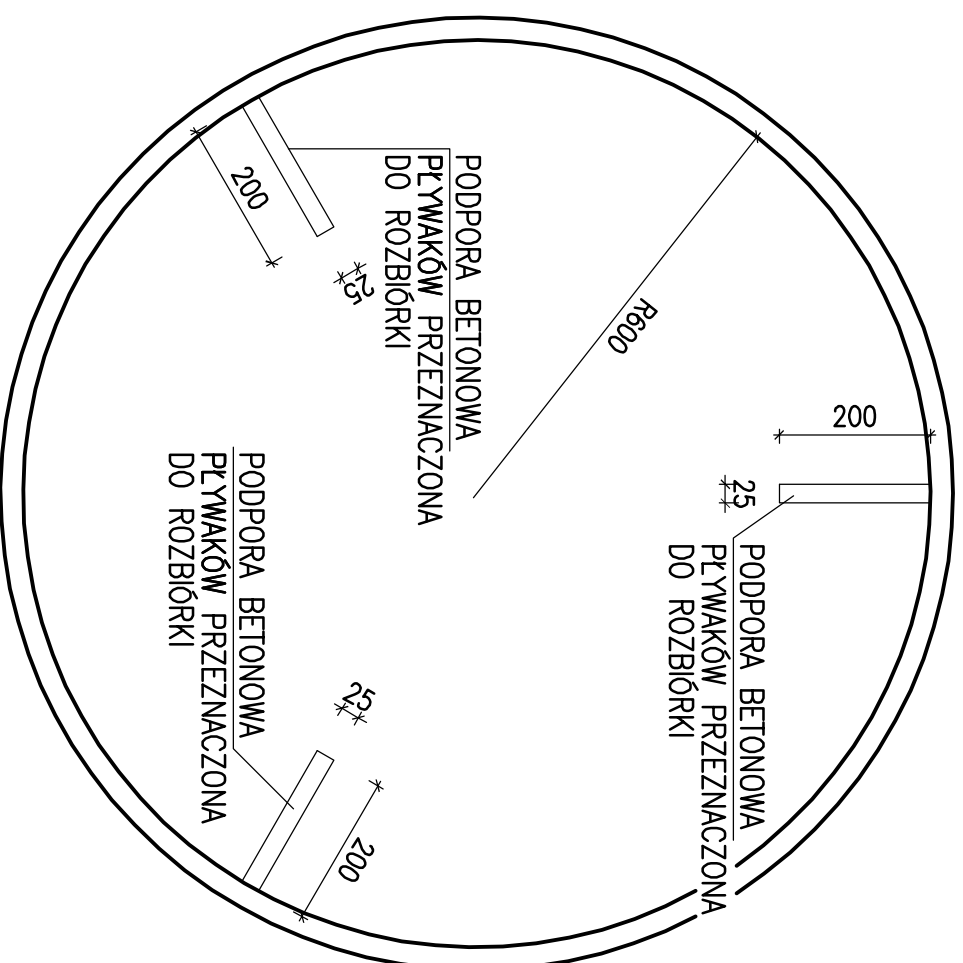

NAZWA INWESTYCJI		99-220 Wartkowiec Bronów 8A tel 0-43 679 01 61 MIROSLAW NOWAK	
INWESTOR		PRZEBUDOWA SYSTEMU NAPOWIETRZANIA REAKTORA BIOLOGICZNEGO SBR W OCZYSZCZALNI SCIEKÓW DLA WŁADYSŁAWOWA Gmina Władysławów ul. Rynek 43 62-710 Władysławów	
BRANŻA		SANITARNO-TECHNOLOGICZNA	
LOKALIZACJA		WŁADYSŁAWÓW	
OPRACOWANIE		REAKTOR SBR	
RYSUNEK		ROZMIESZCZENIE BETONOWYCH PODPÓR	
PROJEKTANT		mgr inż. PIOTR KOZŁOWSKI upr.nr LOD/1127/PWOS/09 spec. instalacyjno-inżynieryjna	
ASYSTENT		mgr inż. TOMASZ WOJCIASZYK	
TECHNOLOG		mgr inż. MIROSLAW NOWAK	
SKALA		1:100	
NR RYSUNKU		T-5	
DATA		08.2010	
PODPIS		08.2010	
08.2010			