



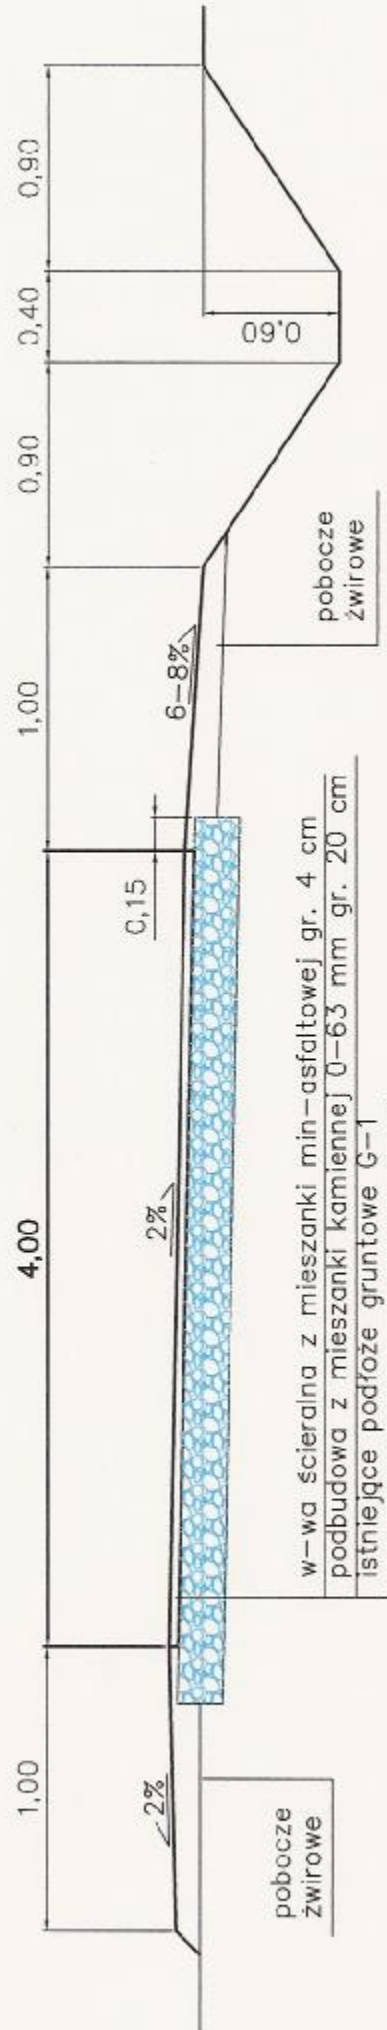

PROJEKTOWANIE I BUDOWA DRÓG HIERONIM MACIEJEWSKI		Branża: <b>DROGOWA</b>			
Stadium: PROJEKT BUDOWLANO WYKONAWCZY		Tytuł rysunku: <b>PRZEKRÓJ NORMALNY Z ROWEM (ODCINEK II)</b>			
Temat: PRZEBUDOWA DRÓGI WYSZYNA-KALEK		Inwestor: <b>GMINA WŁADYSŁAWÓW</b>		Nr rys. <b>4</b>	
		Data opracowania: <b>czerwiec 2010</b>		Nr egz.	
		Imię i nazwisko		Nr uprawnień	
		Projektant: <b>Hieronim Maciejewski</b>		Proj. WOIB-OKK- DP-0054-44/2006	
		Sprawdził: <b>Marian Maciejewski</b>		Proj. WZDP-557/66	
		Skala <b>1 : 35</b>		Podpis	



PROJEKTOWANIE I BUDOWA DROGI HIERONIM MACIEJEWSKI		Branża: <b>DROGOWA</b>			
Stadium: PROJEKT BUDOWLANO WYKONAWCZY		Tytuł rysunku: <b>PRZEKRÓJ NORMALNY Z ROWEM (ODCINEK II)</b>			
Temat: PRZEBUDOWA DROGI WYSZYNA-KALEK		Inwestor: <b>GMINA WŁADYSŁAWÓW</b>	Data opracowania: <b>czerwiec 2010</b>	Skala <b>1 : 30</b>	Nr egz. <b>5</b>
		Imię i nazwisko	Nr uprawnień		Podpis
		Projektant: <b>Hieronim Maciejewski</b>	Proj. WOIB-OKK- DP-0054-44/2006		<i>[Signature]</i>
		Sprawdził: <b>Marian Maciejewski</b>	Proj. WZDP-557/66		<i>[Signature]</i>

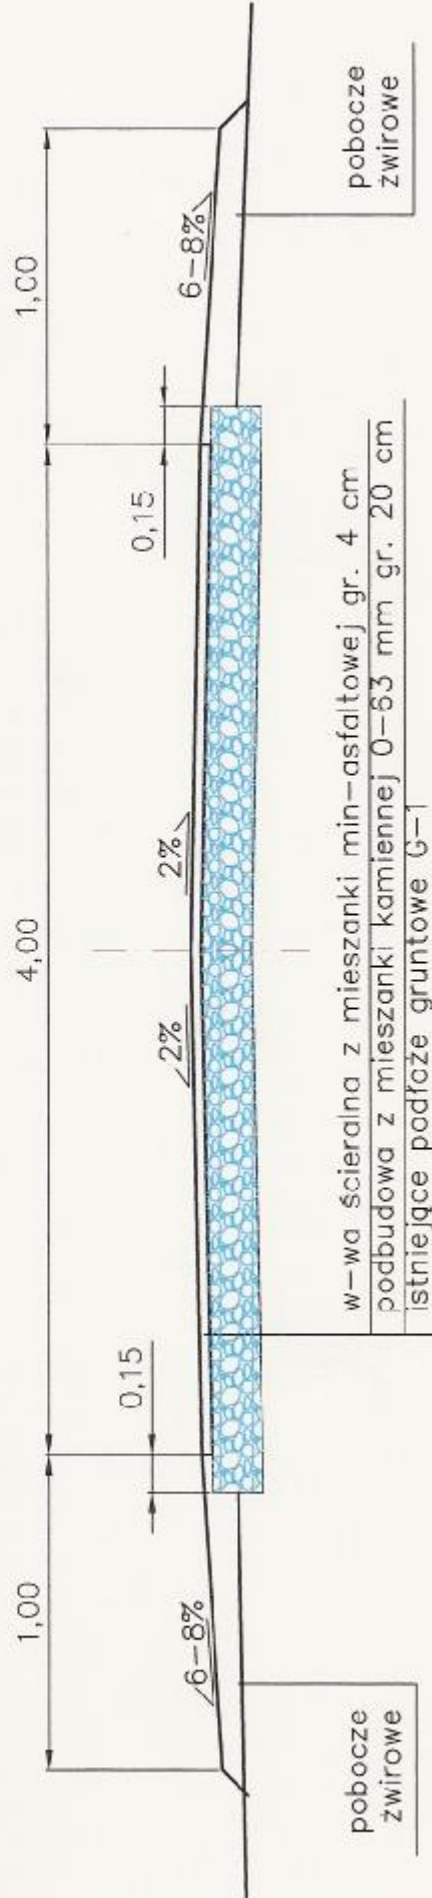

w-wa ścieralna z mieszanki min-asfaltowej gr. 4 cm  
 podbudowa z mieszanki kamiennej 0-83 mm gr. 20 cm  
 istniejąca podłoże gruntowe G-1