


RZUT PRZYZIEMIA

SKALA 1:50

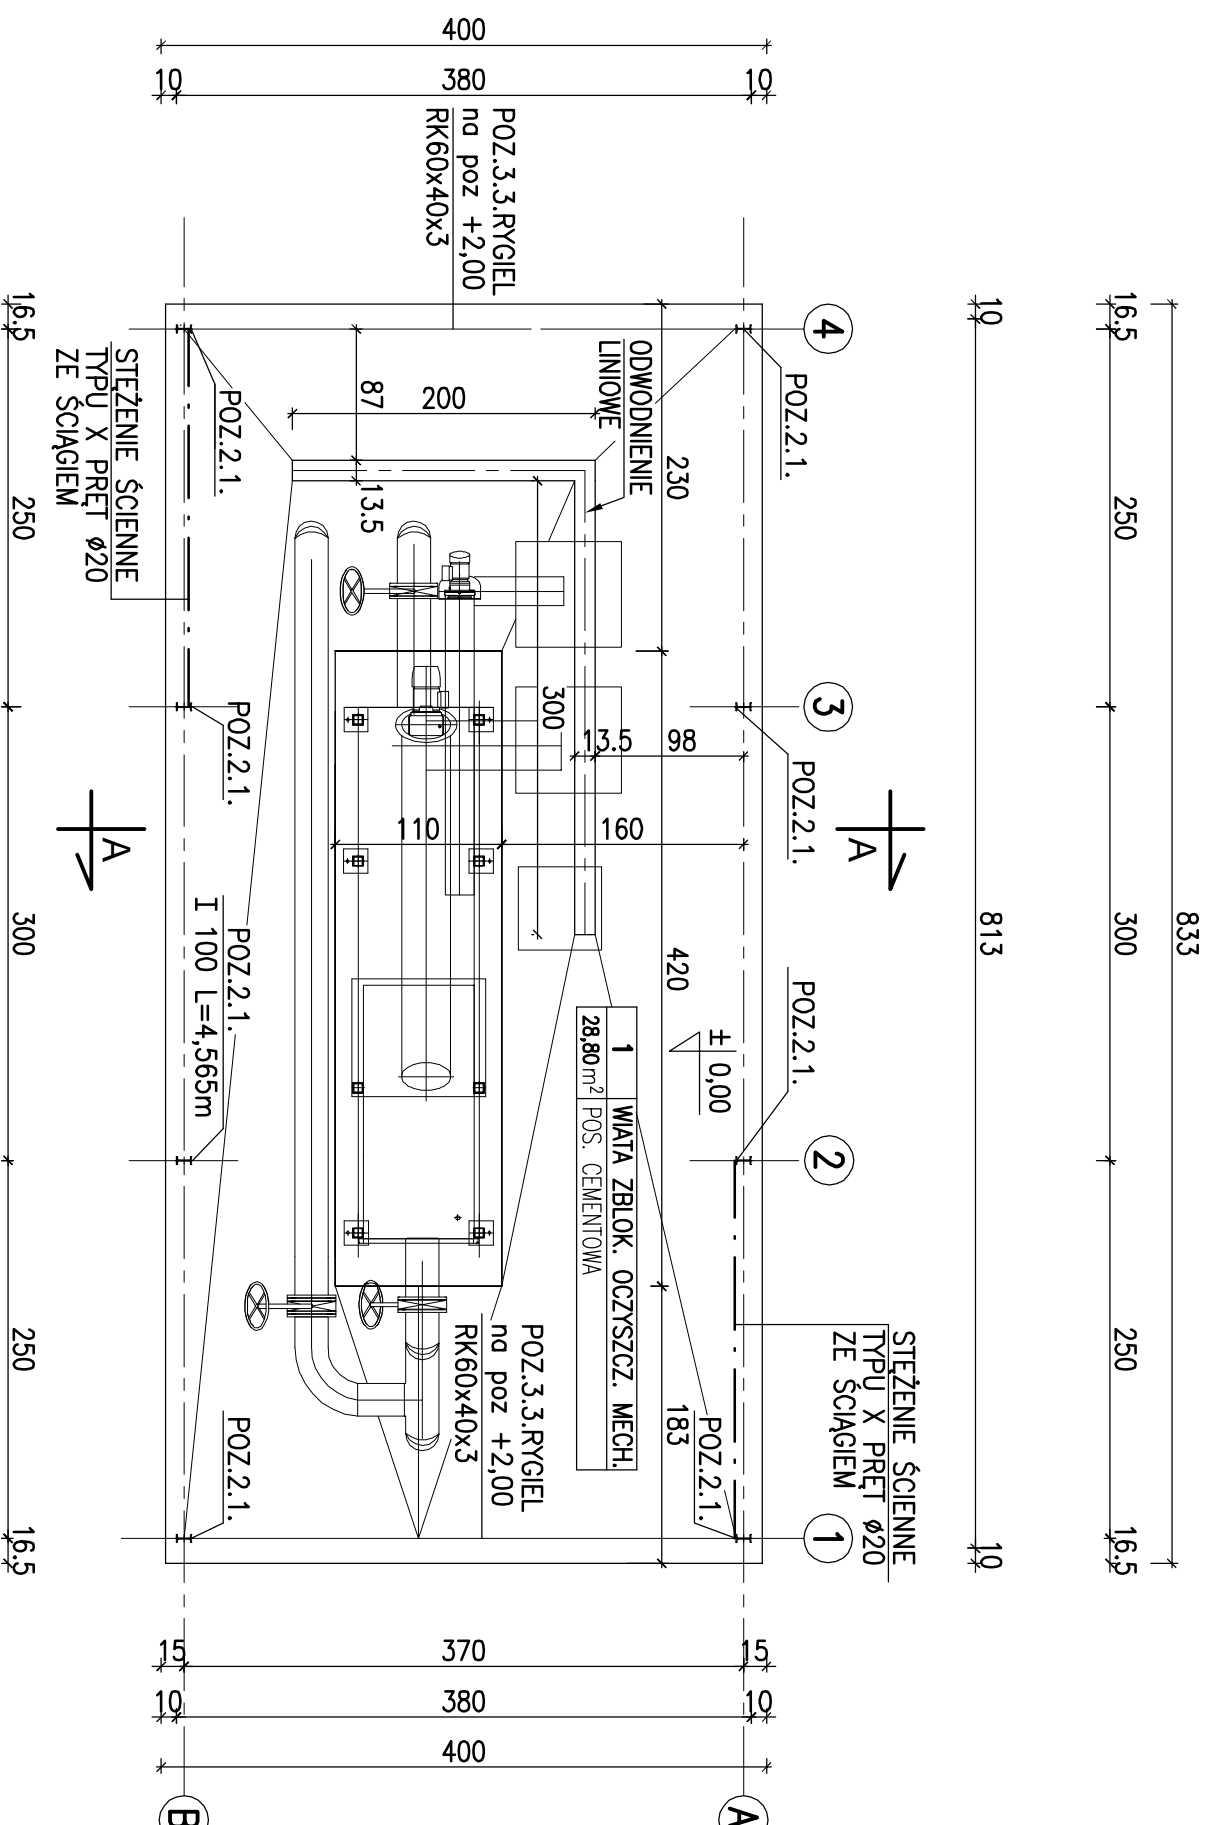

STAL KONSTRUKCYJNA PROFILOWA : St3S

NR POM.	NAZWA POMIESZCZENIA	P.U. /m ² /
1	WIATA ZBLOKOWANEJ OCZYSZCZALNI MECHANICZNEJ	28,80
RAZEM P.U.		28,80

ul. Jakuba Kruthofera 16a/10 60-203 Poznań RENMEDIA Piotr Wójcik		SKALA
NAZWA INWESTYCJI	BUDOWA ZBLOKOWANEJ OCZYSZCZALNI MECHANICZNEJ I PRZEPOMPOWNI ŚCIEKÓW NA OCZYSZCZALNI ŚCIEKÓW W RUSZSOCIACACH	1:50
INWESTOR	Gmina Władysławów ul. Rynek 43 62-710 Władysławów	NR RYSUNKU
BRANŻA	BUDOWLANA	A-1
LOKALIZACJA	RUSZSOCICE 50A	
OPRACOWANIE	WIATA OCZYSZCZALNI MECHANICZNEJ	DATA
RYSUNEK	RZUT PRZYZIEMIA	PODPIS
PROJEKTANT	inż. STANISŁAW BUDZIŃSKI Upr nr: BN-8386/54/84 spec. architektoniczno-konstrukcyjna	02.2011
ASYSTENT	mgr inż. TOMASZ WOJTAŚZYK	02.2011