


RZUT POŁACI DACHU

SKALA 1:100

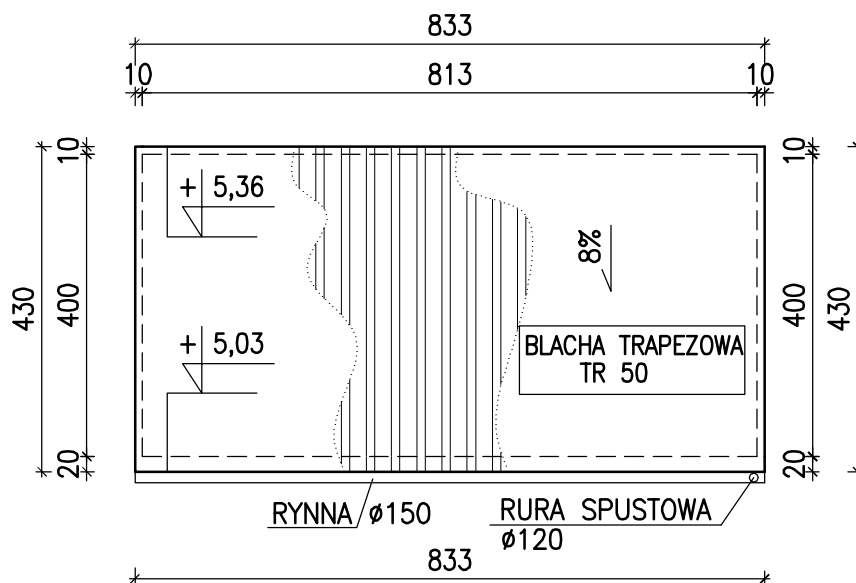

RENMEDIA Piotr Wójcik

ul. Jakuba Krauthofera 16a/10 60-203 Poznań

NAZWA INWESTYCJI		BUDOWA ZBLOKOWANEJ OCZYSZCZALNI MECHANICZNEJ I PRZEPOMPOWNI ŚCIEKÓW NA OCZYSZCZALNI ŚCIEKÓW W RUSSOCICACH		SKALA	
INWESTOR		Gmina Władysławów ul. Rynek 43 62-710 Władysławów		1:100	
BRANŻA		BUDOWLANA		NR RYSUNKU	
LOKALIZACJA		RUSSOCICE 50A		A-2	
OPRACOWANIE		WIATA OCZYSZCZALNI MECHANICZNEJ			
RYSUNEK		RZUT POŁACI DACHU		DATA	PODPIS
PROJEKTANT		inż. STANISŁAW BUDZIŃSKI Upr nr: BN-8386/54/84 spec. architektoniczno-konstrukcyjna		02.2011	
ASYSTENT		mgr inż. TOMASZ WOJTASZYK		02.2011	