


# PRZEKRÓJ A-A

## SKALA 1:50

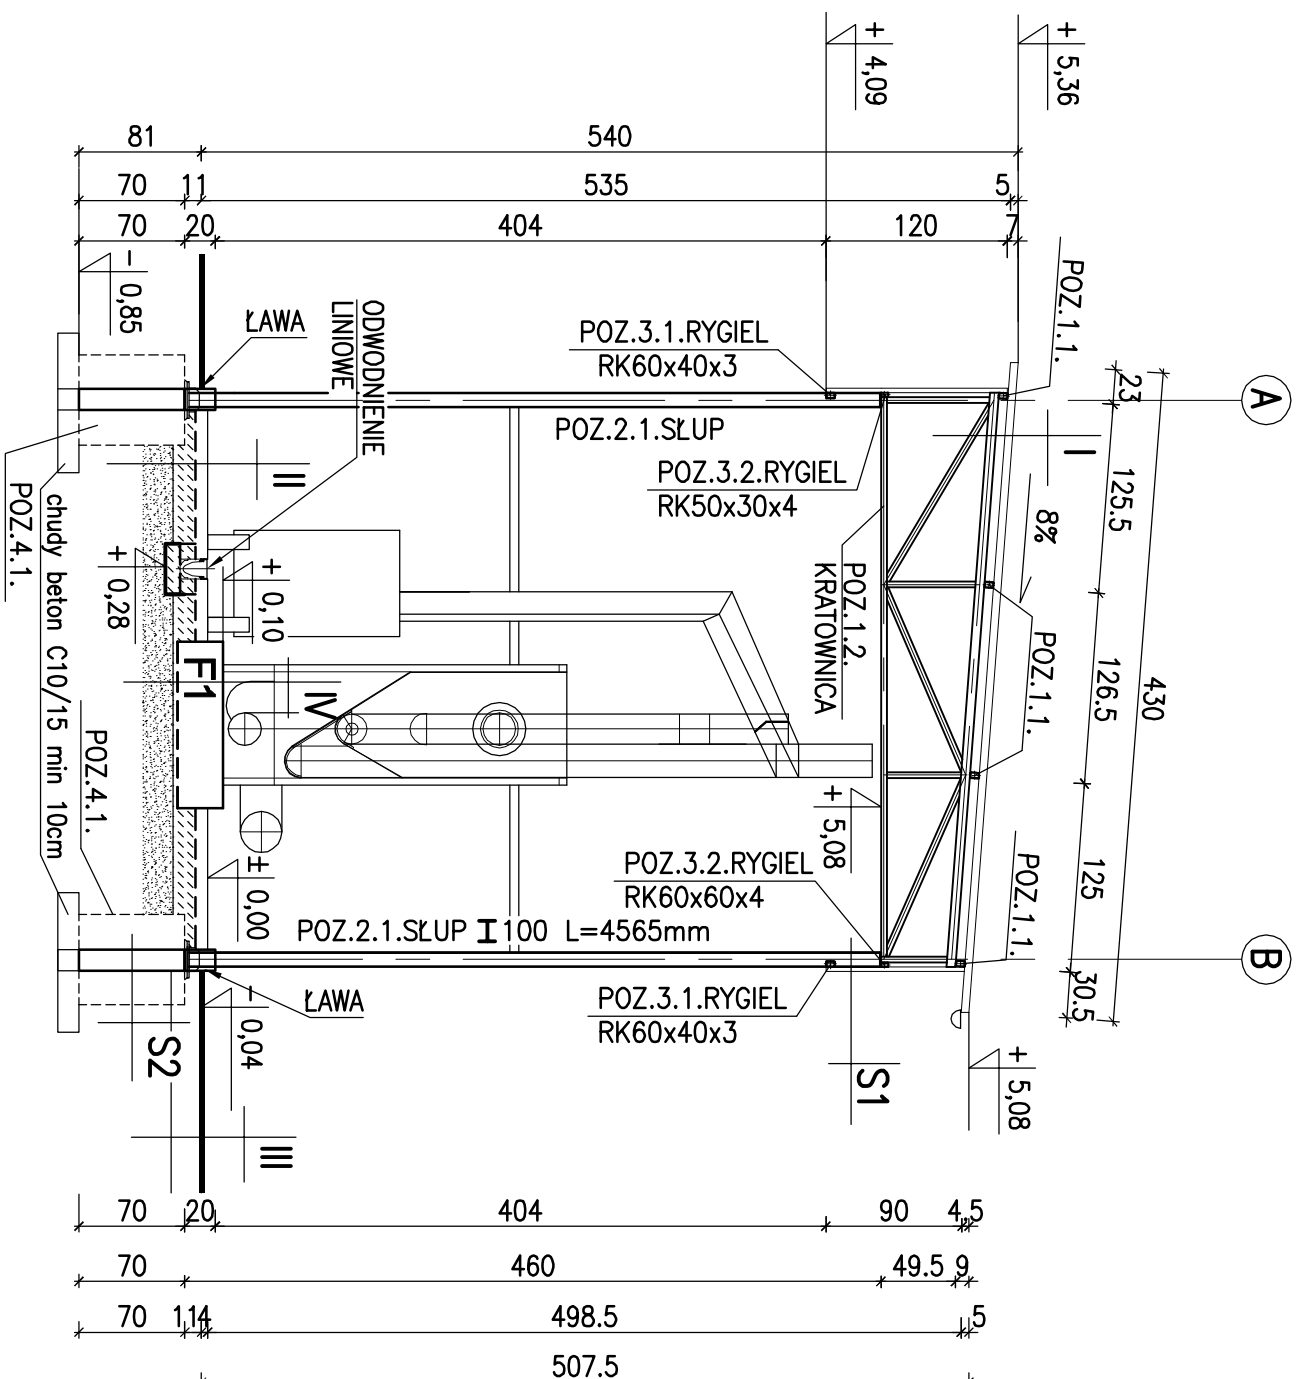

5.5	BLACHA TRAPEZOWA TR 55
6.0	PLATWIE RK 60x60x4
78.0-50.0	KRATOWNICA

7.0	POSADZKA BETONOWA (B20)
	2xPAPA ASFALTOWA
15.0	BETON B10
20.0	PIASEK-ZAWIBROWANY

6.0	KOSTKA POLBRUK
20.0	PODSYPKA PIASKOWO-CEMENT.

30.0	FUNDAMENT F1
	2xPAPA ASFALTOWA
10.0	BETON B10
20.0	PIASEK-ZAWIBROWANY

S1	BLACHA TRAPEZOWA TR 35
S2	DYSPERBIT
14.0	BLOCZEK BETONOWY
	DYSPERBIT

<p>RENMEDIA Piotr Wójcik</p> <p>ul. Jakuba Kruthofera 16a/10 60-203 Poznań</p>		SKALA
NAZWA INWESTYCJI	BUDOWA ZBIOKOWANEJ OCZYSZCZALNI MECHANICZNEJ I PRZEPOMPOWNI ŚCIEKÓW NA OCZYSZCZALNI ŚCIEKÓW W RUSSOCCICACH	1:50
INWESTOR	Gmina Władysławów ul. Rynek 43 62-710 Władysławów	
BRANŻA	BUDOWLANA	NR. RYSUNKU
LOKALIZACJA	RUSSOCCICE 50A	A-3
OPRACOWANIE	WIATA OCZYSZCZALNI MECHANICZNEJ	
RYSUJEK	PRZEKRÓJ A-A	
PROJEKTANT	inż. STANISŁAW BUDZIŃSKI Upr nr: BN-8386/54/84 spec. architektoniczno-konstrukcyjna	DATA
ASYSTENT	mgr inż. TOMASZ WOJTAŚZYK	PODPIS
		02.2011