


RZUT FUNDAMENTÓW

SKALA 1:50

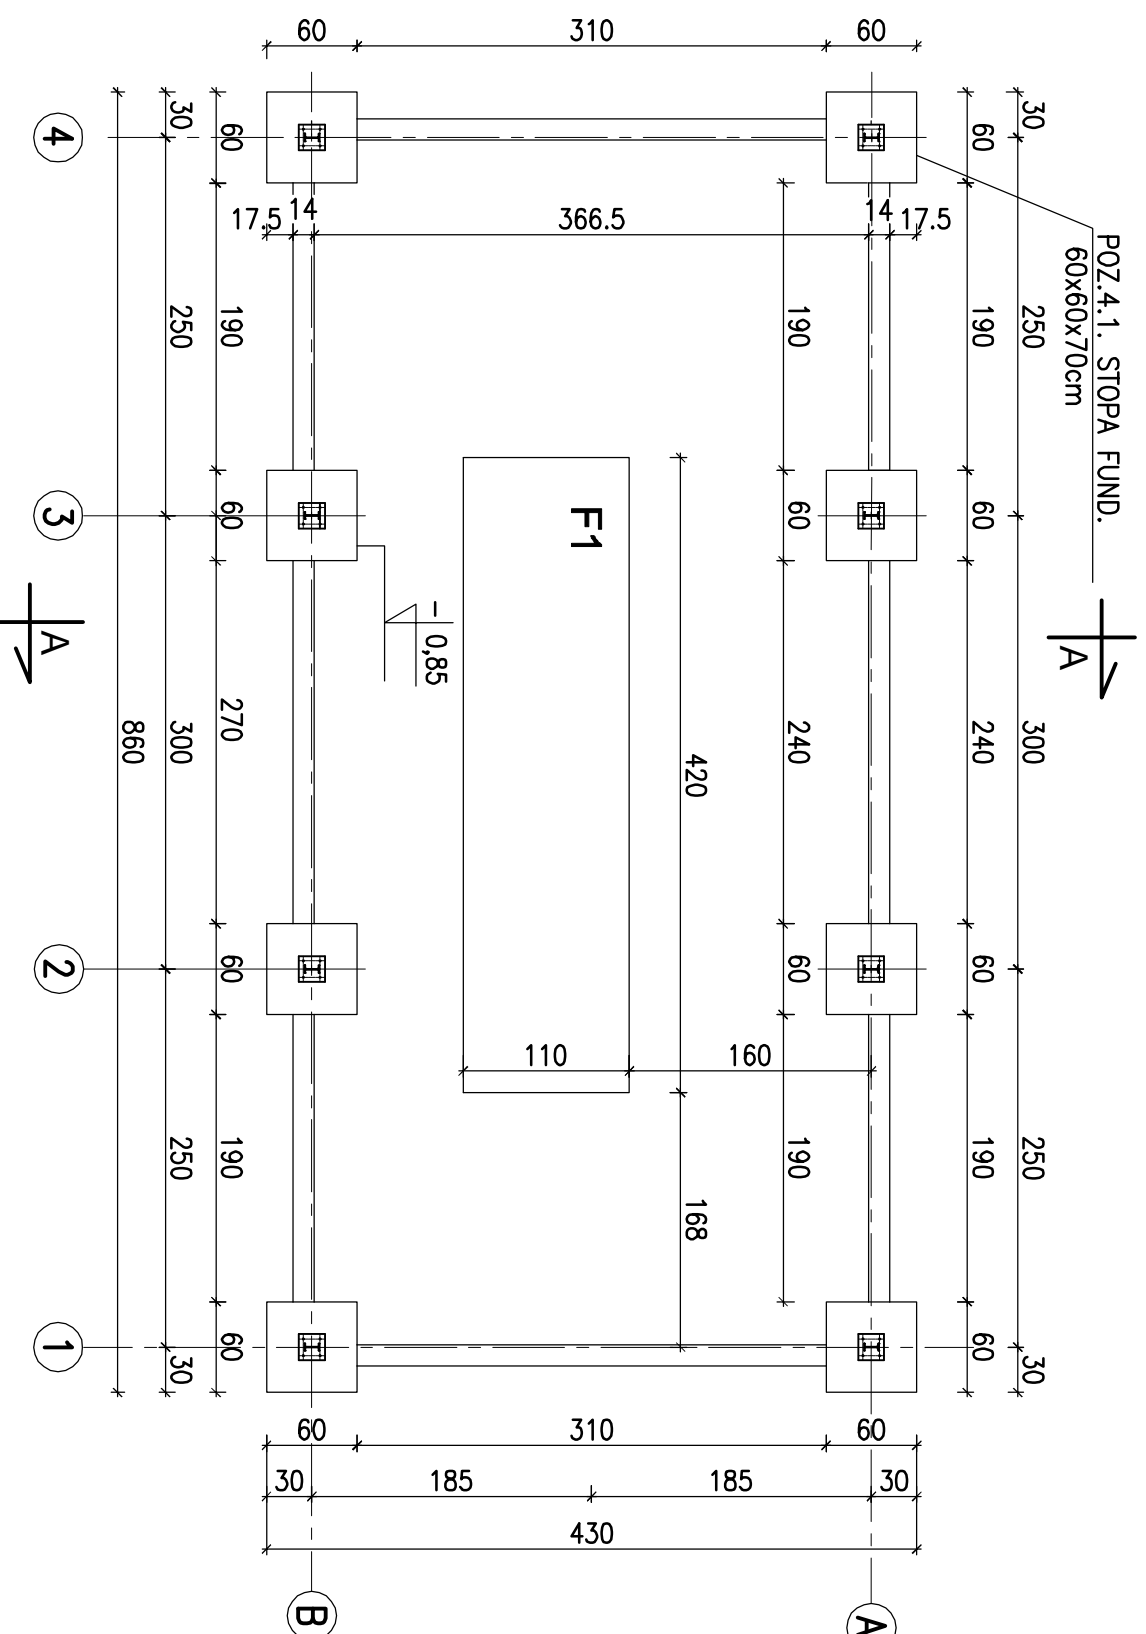

UWAGA:

1. STOPY FUNDAMENTOWE NALEŻY POSADOWIĆ NA WARSTWIE CHUDEGO BETONU B10 O GRUBOŚCI min. 10cm
2. KOTWY DLA SŁUPÓW STALOWYCH NALEŻY ZABETONOWAĆ PODCZAS BETONOWANIA STÓP FUNDAMENTOWYCH
3. SŁUPY STALOWE I100 MONTOWAĆ NA PODLEWCE CEMENTOWEJ min.1,5cm
4. W PODSTAWIE SŁUPA NALEŻY PRZYGOTOWAĆ OTWÓR TECHNOLOGICZNY KTÓRYM WYCIŚNIĘTY ZOSTANIE NADMIAR PODELEWKI.

F1 FUNDAMENT ZBLOKOWANEJ OCZYSZCZALNI MECHANICZNEJ

ul. Jakuba Krauthofera 16a/10 60-203 Poznań		RENMEDIA Piotr Wójcik	
NAZWA INWESTYCJI	BUDOWA ZBLOKOWANEJ OCZYSZCZALNI MECHANICZNEJ I PRZEPOMPOWNI ŚCIEKÓW NA OCZYSZCZALNI ŚCIEKÓW W RUSSOCICACH	SKALA	1:50
INWESTOR	Gmina Władysławów ul. Rynek 43 62-710 Władysławów	NR. RYSUNKU	K-1
BRANŻA	BUDOWLANA	DATA	02.2011
LOKALIZACJA	RUSSOCICE 50A	PODPIS	
OPRACOWANIE	WIATA OCZYSZCZALNI MECHANICZNEJ		
RYSUJEK	RZUT FUNDAMENTÓW		
PROJEKTANT	inż. STANISŁAW BUDZIŃSKI Upr nr: BN-8386/54/84 spec. architektoniczno-konstrukcyjna		
ASYSTENT	mgr inż. TOMASZ WOJTASZYK		