


# RZUT KONSTRUKCJI DACHU SKALA 1:50

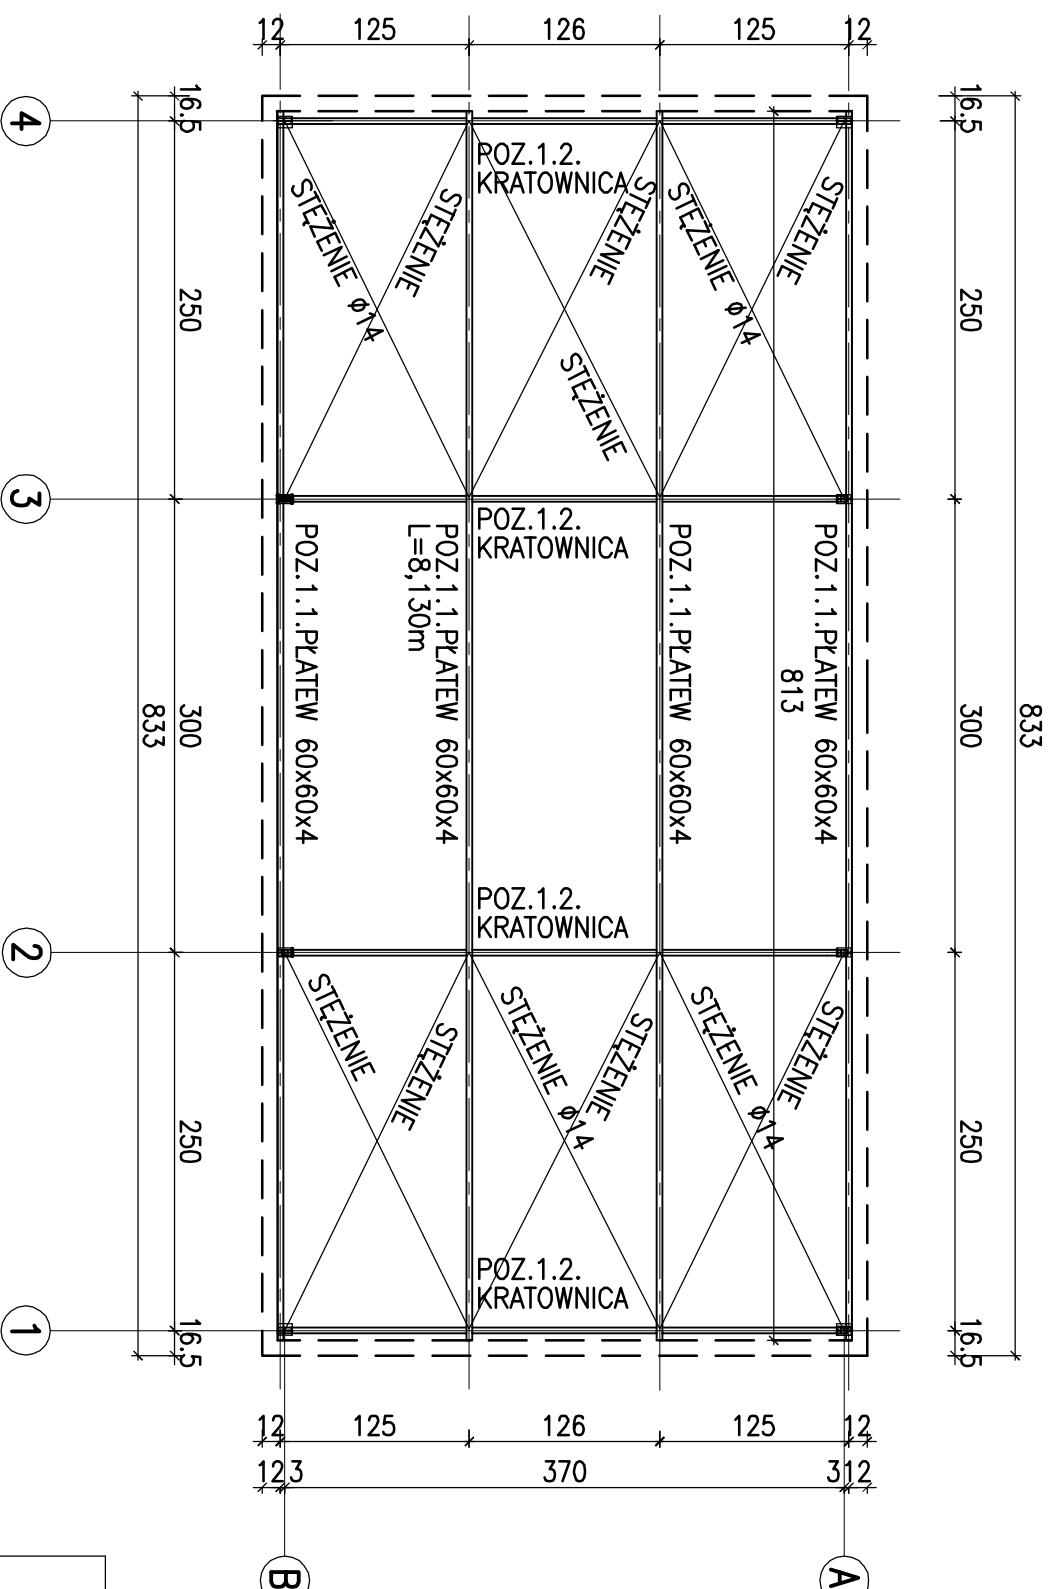

STAL KONSTRUKCYJNA PROFLOWA : S135

ul. Jakuba Krauthofera 16a/10 60-203 Poznań		SKALA
NAZWA INWESTYCJI	BUDOWA ZBILOKOWANEJ OCZYSZCZALNI MECHANICZNEJ I PRZEPOMPOWNI ŚCIEKÓW NA OCZYSZCZALNI ŚCIEKÓW W RUSOCCICACH	1:50
INWESTOR	Gmina Władysławów ul. Rynek 43 62-710 Władysławów	NR. RYSUNKU
BRANŻA	BUDOWLANA	
LOKALIZACJA	RUSOCCICE 50A	
OPRACOWANIE	WIATA OCZYSZCZALNI MECHANICZNEJ	K-2
RYSUNEK	RZUT KONSTRUKCJI DACHU	DATA
PROJEKTANT	inż. STANISŁAW BUDZIŃSKI Upr nr: BN-8386/54/84 spec. architektoniczno-konstrukcyjna	02.2011
ASYSTENT	mgr inż. TOMASZ WOJTAŚZYK	02.2011