
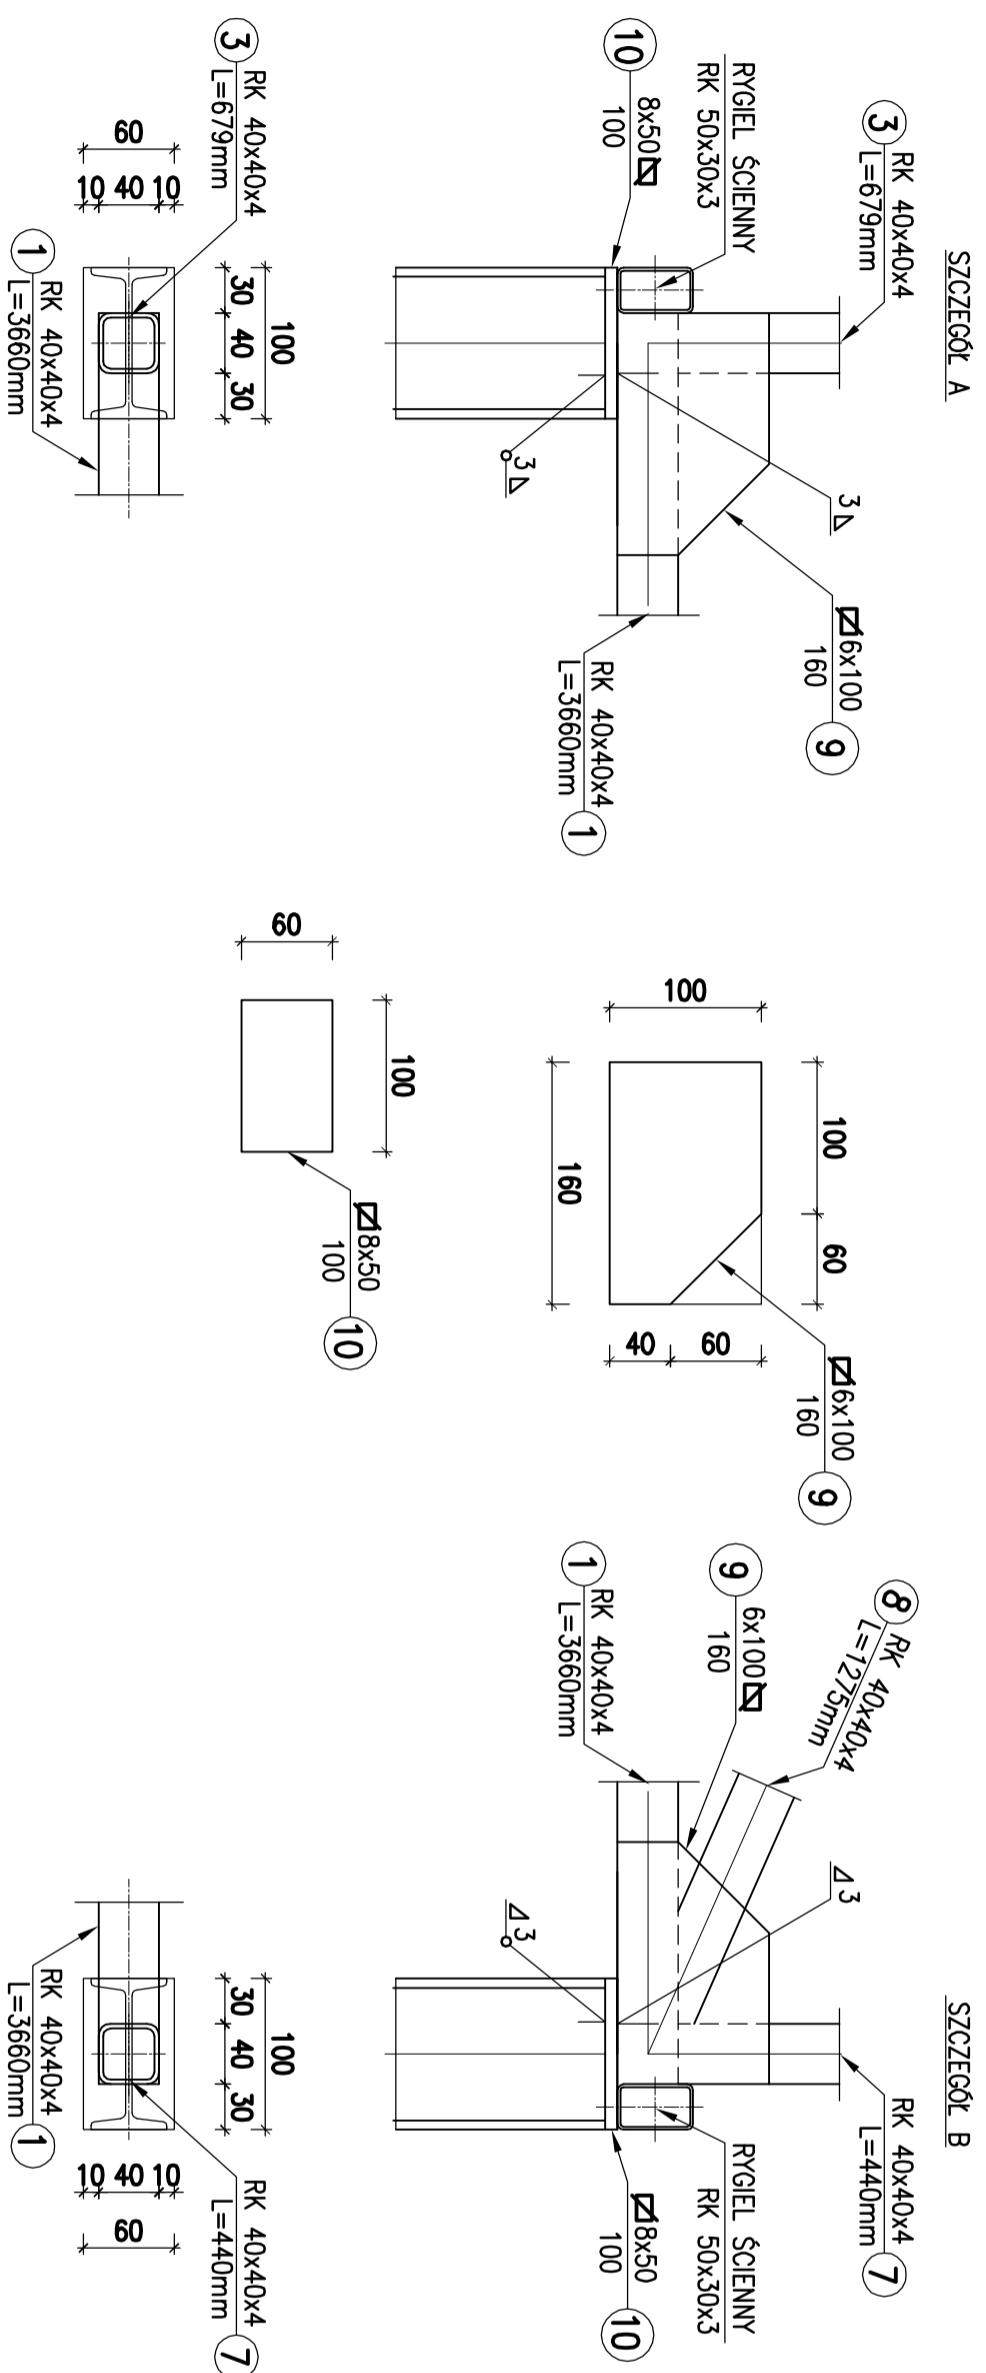


KRATOWNICA POZ.1.2.

SKALA 1:50

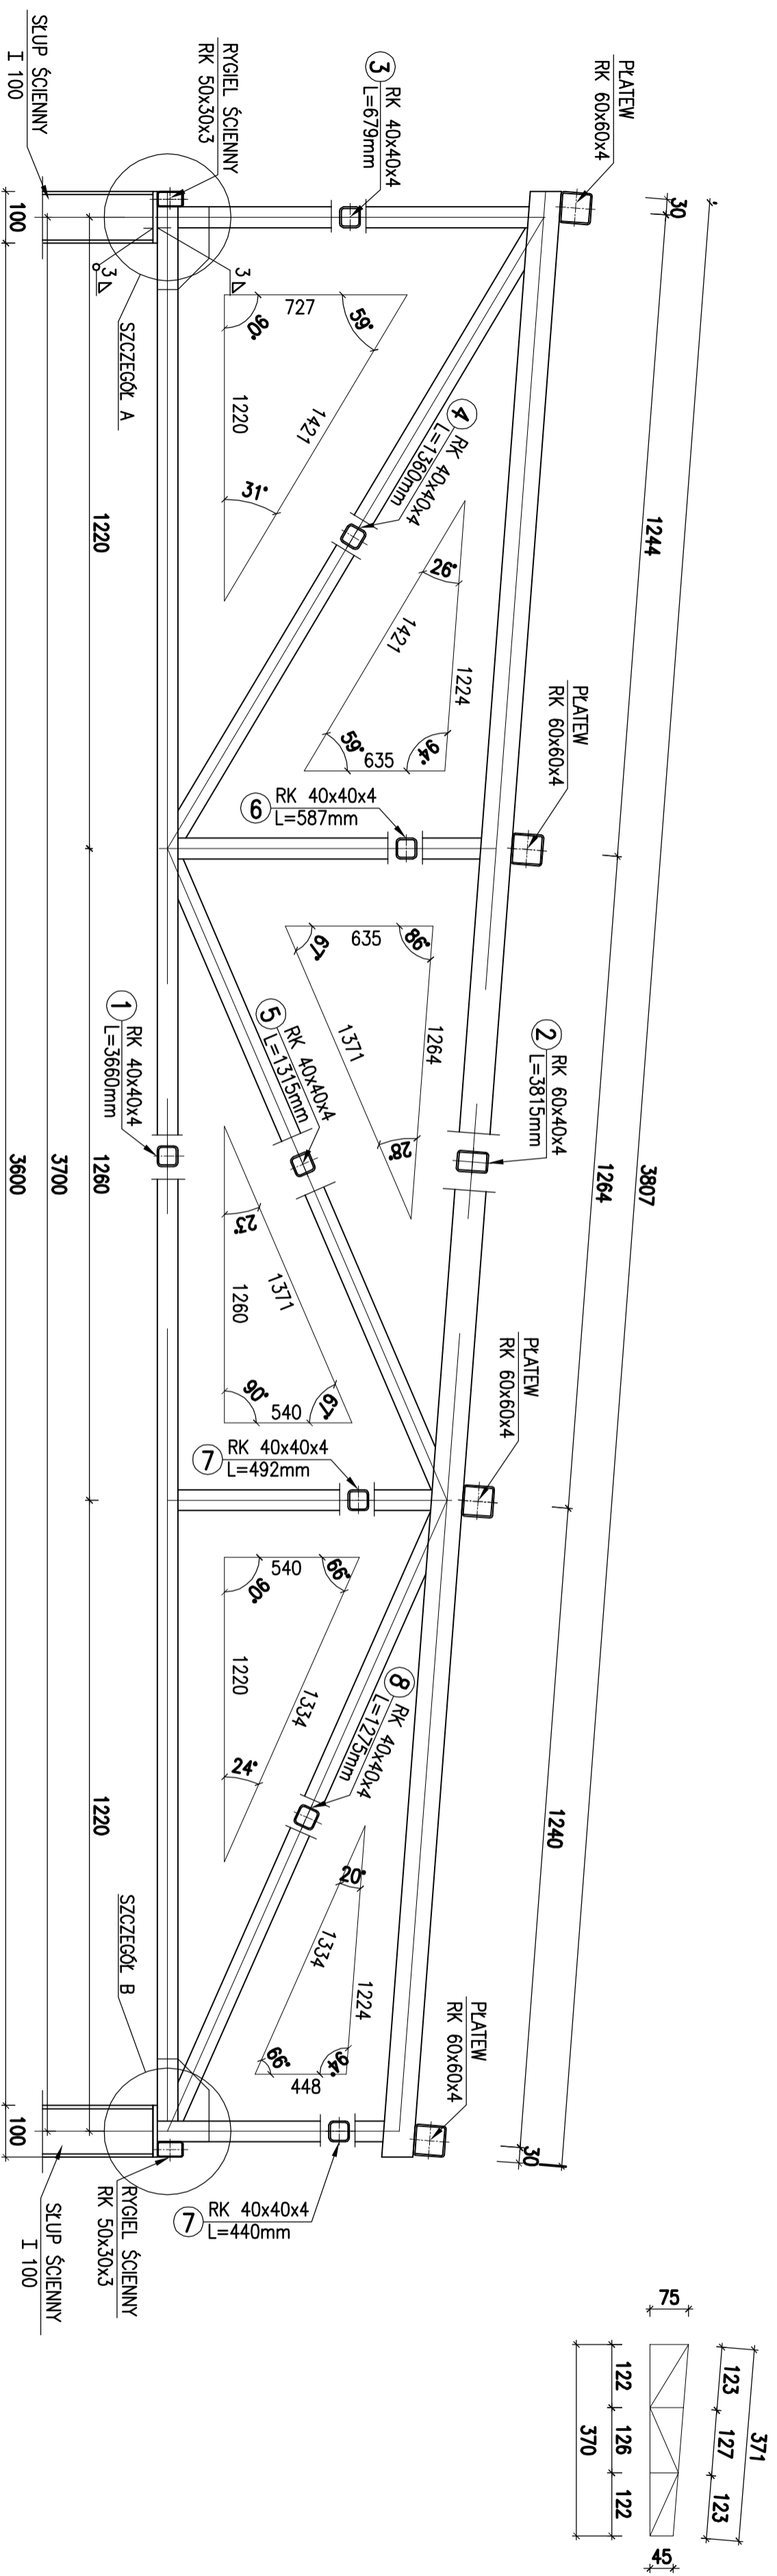

UWAGA:
STAL: SŁ35
ELEKTODY: ER 146
PRZYGOTOWANIE BRZEGÓW DO SPAWANIA LUKOWEGO wg PN-75/M-69014
WSZYSTKIE NIEOPISANE SPOINY WYKONAĆ JAKO PACHWINOWE GR. 0,7*†
RYSUNEK ROZPATRYWAĆ ŁĄCZNIE Z RYSUNKIEM ZESTAWIENIOWYM UKŁADU GŁÓWNEGO BUDYNKU ORAZ RZUTEM I PRZEKROJEM BUDYNKU

RENMEDIA Piotr Wójcik		SKALA
ul. Jolędo Krutchofero 16a/10 60-203 Poznań		
NAZWA INWESTYCJI	BUDOWA ZBIOROWNEJ OCZYSZCZALNI MECHANICZNEJ I PRZEPOMPOWNI ŚCIEKÓW NA OCZYSZCZALNI ŚCIEKÓW W RUSZCÓCICACH	1:10
INWESTOR	Gmina Wodzisławów ul. Rynek 43 62-710 Wodzisławów	
BRANŻA	BUDOWLANA	
LOKALIZACJA	RUSZCÓCICE 50A	
OPRACOWANIE	WIATA OCZYSZCZALNI MECHANICZNEJ	
RYSUNEK	KONSTRUKCJA WIŻARA KRATOWEGO POZ.1.2.	
PROJEKTANT	inż. STANISŁAW BUDZIŃSKI Upr. nr: BN-8386/54/84 spec. architektura-konstrukcyjna	DATA 02.2011
ASYSTENT	mgr inż. TOMASZ WOJTAŚZYK	PODPIS 02.2011