


# RZUT PRZYZIEMIEMIA TECHNOLOGIA

SKALA 1:50

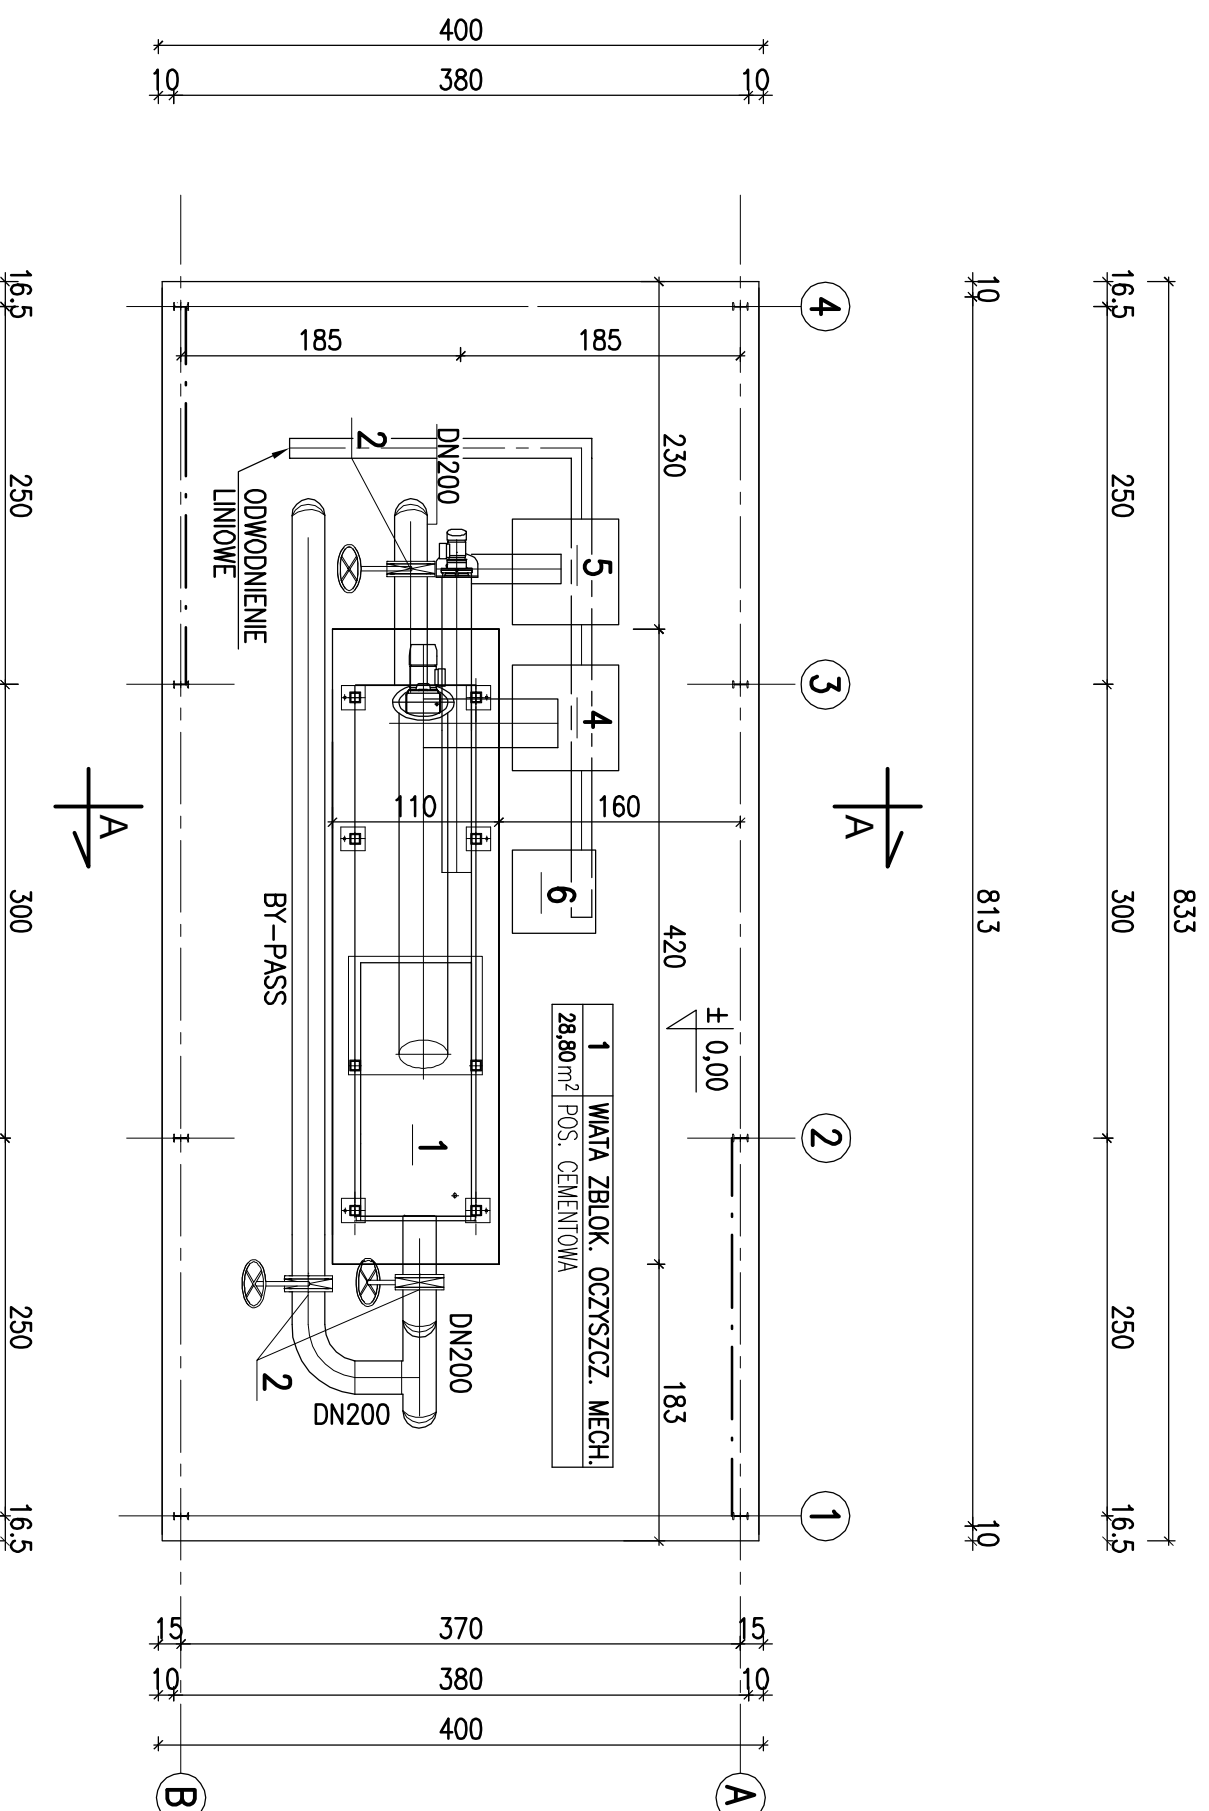

LP	Wyszczególnienie	szk.	mat.	UWAGI
6	Pojemnik na tłuszcz	1	PVC	V=0,3m <sup>3</sup>
5	Pojemnik na piasek	1	PVC	V=0,5m <sup>3</sup>
4	Pojemnik na skratki	1	PVC	V=0,5m <sup>3</sup>
3	Zasuwa nożowa	1		DN 200
2	Zasuwa nożowa	2		DN 200
1	Sitopiaszkownik	1	OH18M9	ZSPK 20

**RENMEDIA Piotr Wójcik**

ul. Jakuba Krauthofera 16a/10 60-203 Poznań

NAZWA INWESTYCJI		SKALA
BUDOWA ZBLOKOWANEJ OCZYSZCZALNI MECHANICZNEJ I PRZEPOMPOWNI ŚCIEKÓW NA OCZYSZCZALNI ŚCIEKÓW W RUSZSOCIACACH		1:50
INWESTOR	Gmina Władysławów ul. Rynek 43 62-710 Władysławów	
BRANŻA	TECHNOLOGICZNA	NR. RYSUNKU
LOKALIZACJA	RUSZSOCICE 50A	<b>T-1</b>
OPRACOWANIE	WIATA OCZYSZCZALNI MECHANICZNEJ	DATA
RYSUNEK	RZUT PRZYZIEMIEMIA – TECHNOLOGIA	PODPIS
PROJEKTANT	mgr inż. PIOTR KOZŁOWSKI upr. nr LOD/1127/PWOS/09 spec. instalacyjno-inżynierijno	02.2011
ASYSTENT	mgr inż. TOMASZ WOJTASZYK	02.2011