PRZEPOMPOWNIA POŚREDNIA

SKALA 1:20

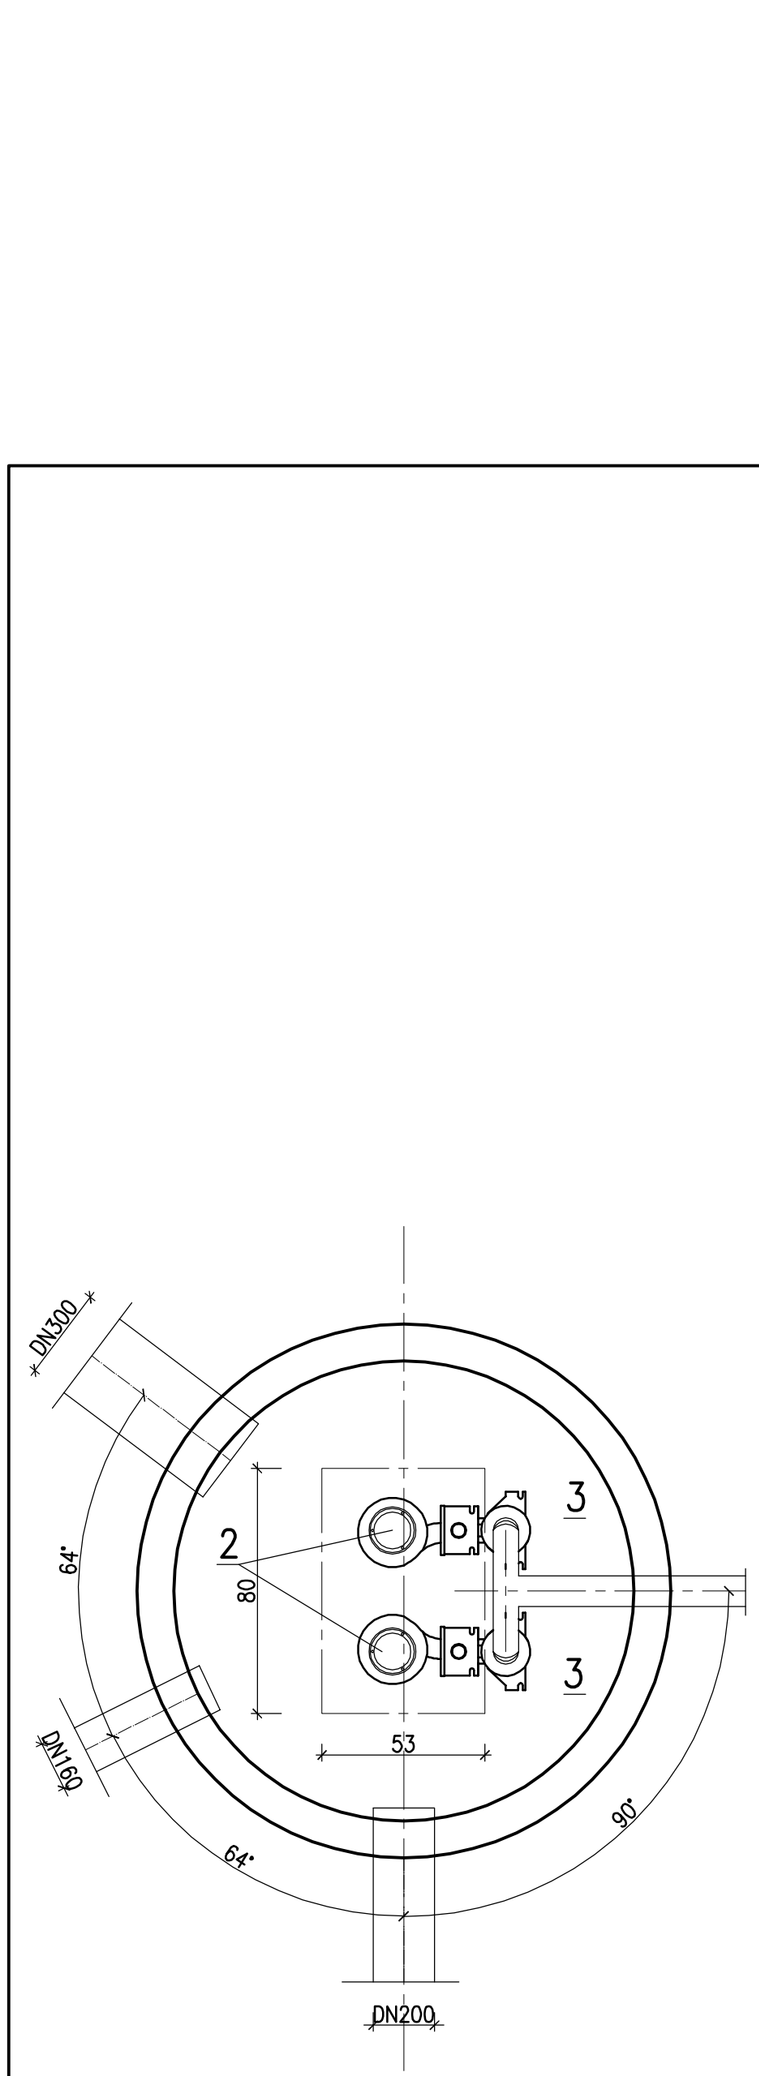

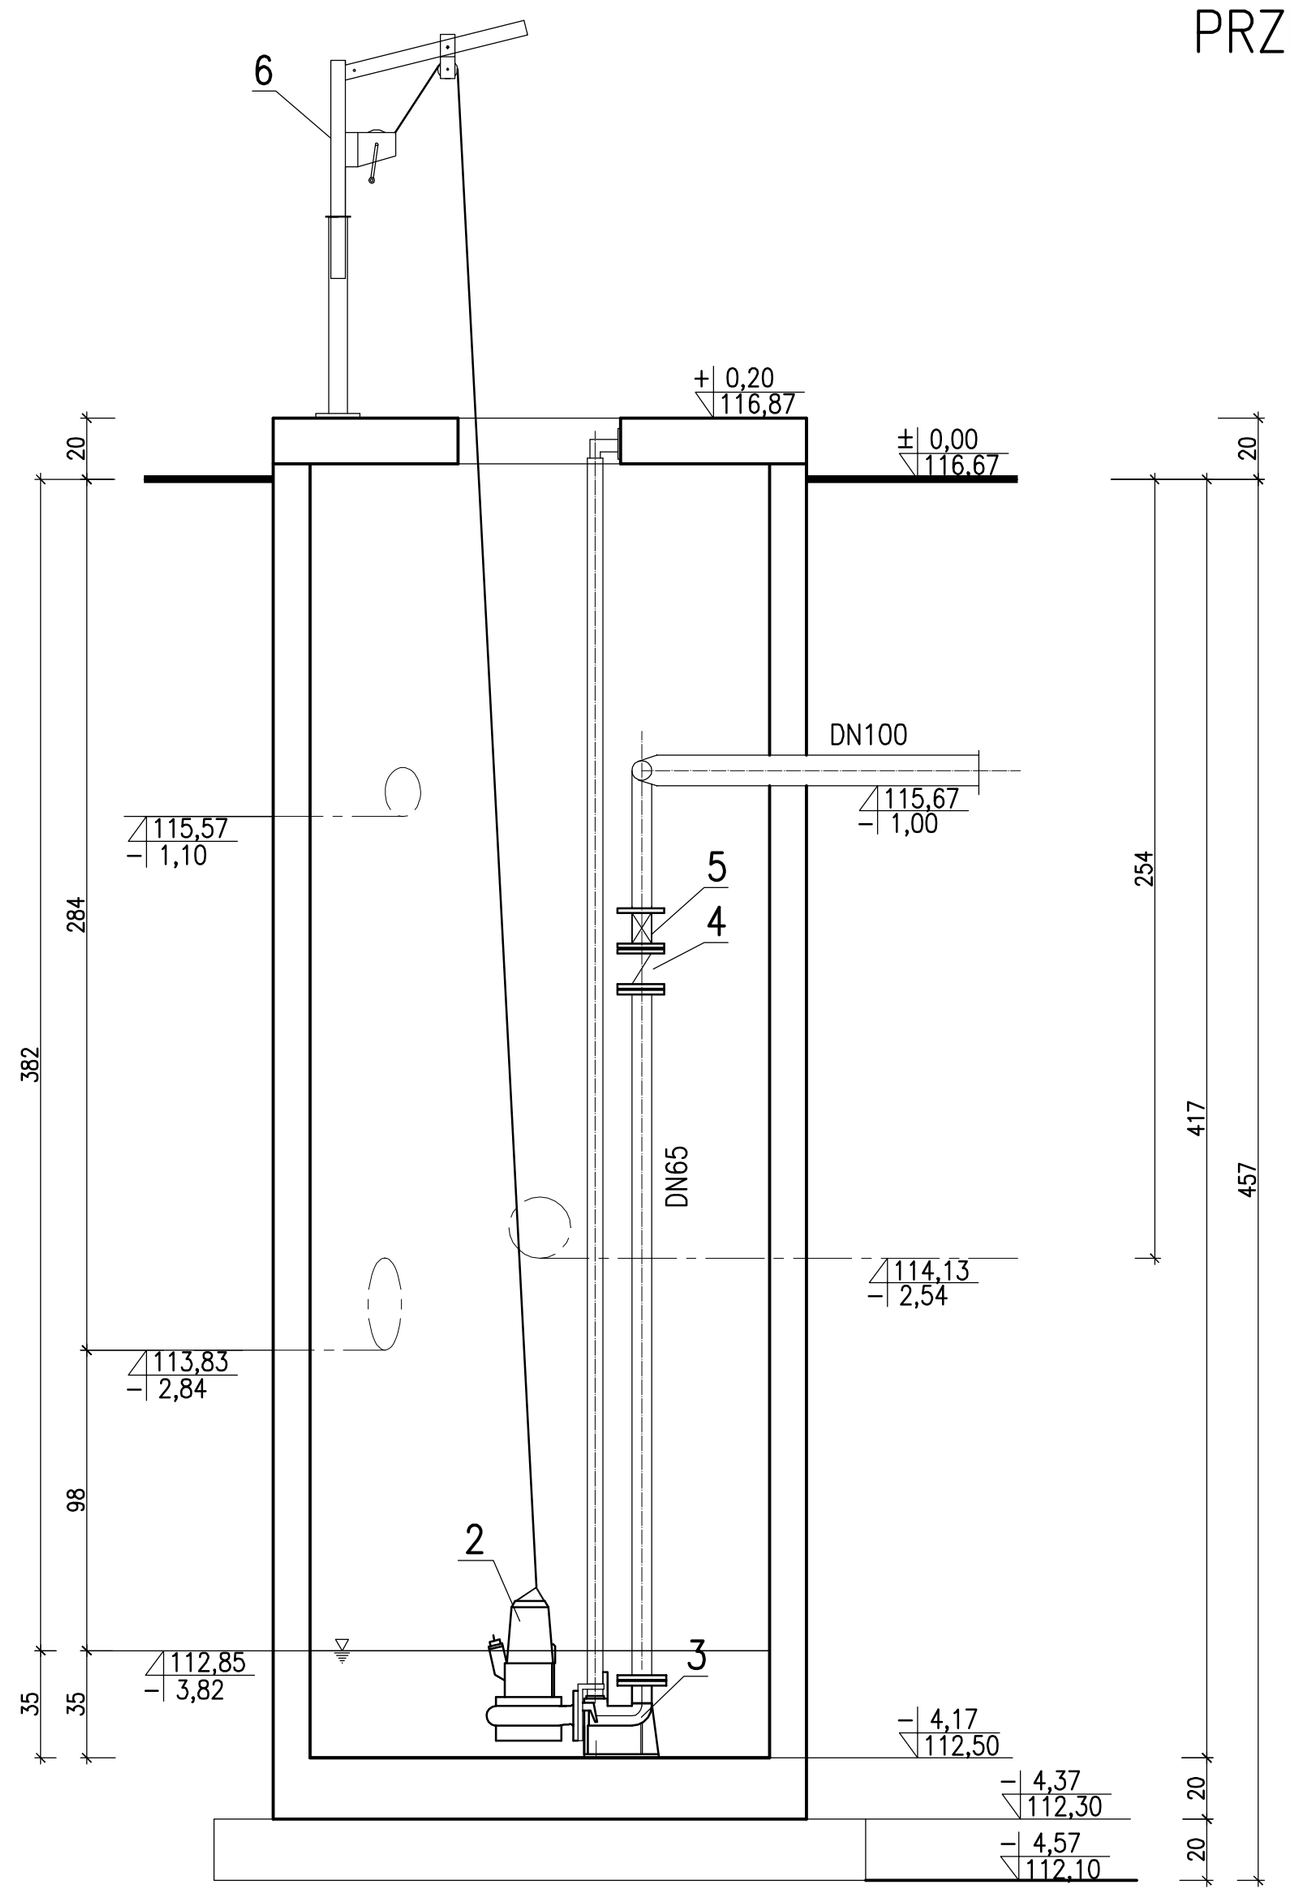

7	Prowadnica rurowa	2	0H18N9	2”
6	Żurawik	1	0H18N9	
5	Zasuwa klinowa krótka	2		DN65
4	Zawór zwrotny	2		DN65
3	Stopa sprzęgająca	2		DN65
2	Pompa	2		AS 0630.130 S13/4D
1	Studnia żelbetowa	1	C35/45	ø 1500
LP	Wyszczególnienie	szt.	mat.	UWAGI

RENMEDIA Piotr Wójcik

ul. Jakuba Krauthofera 16a/10 60-203 Poznań

NAZWA INWESTYCJI	BUDOWA ZBLOKOWANEJ OCZYSZCZALNI MECHANICZNEJ I PRZEPOMPOWNI ŚCIEKÓW NA OCZYSZCZALNI ŚCIEKÓW W RUSSOCICACH	SKALA	
INWESTOR	Gmina Władysławów ul. Rynek 43 62- 710 Władysławów		1:20
BRANŻA	TECHNOLOGICZNA	NR RYSUNKU	
LOKALIZACJA	RUSSOCICE 50A		T-2
OPRACOWANIE	PRZEPOMPOWNIA		
RYSUNEK	PRZEKRÓJ I WIDOK	DATA	PODPIS
PROJEKTANT	mgr inż. PIOTR KOZŁOWSKI upr. nr LOD/1127/PWOS/09 spec. instalacyjno-inżynieryjna	02.2011	
ASYSTENT	mgr inż. TOMASZ WOJTASZYK	02.2011	