

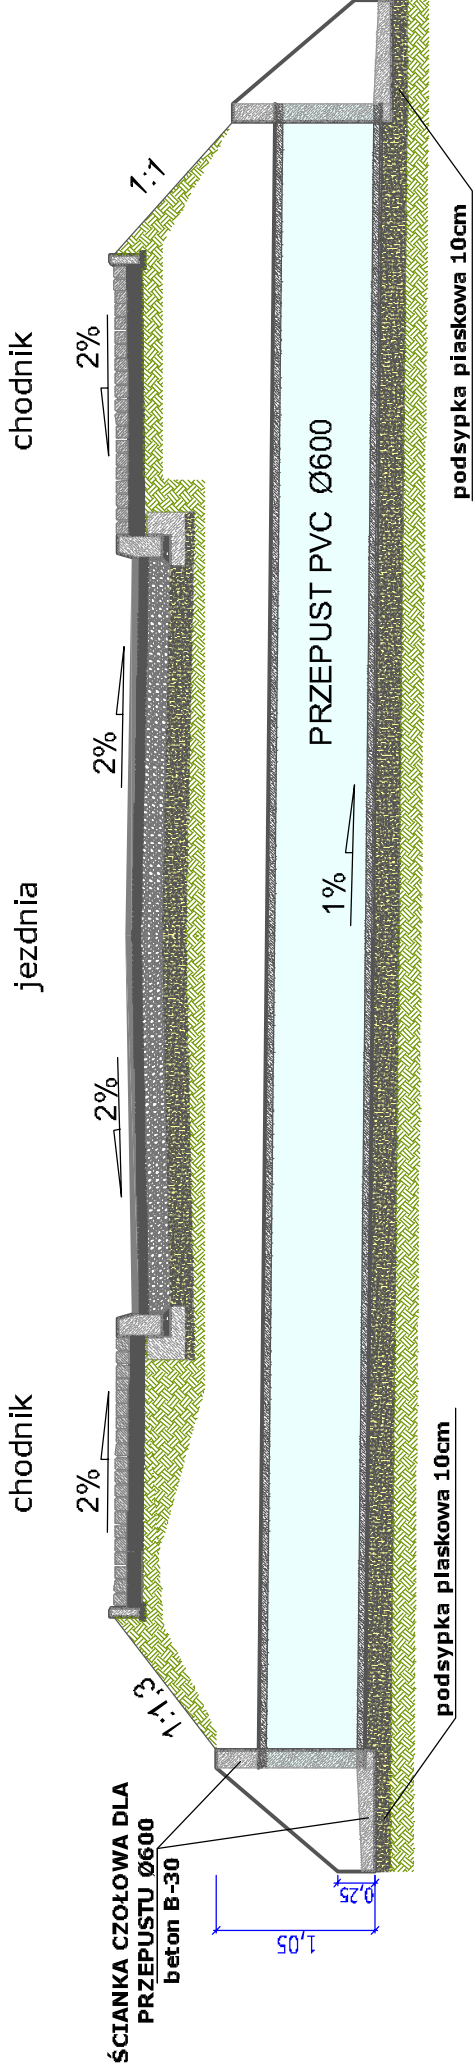


PRZEPUST Ø600

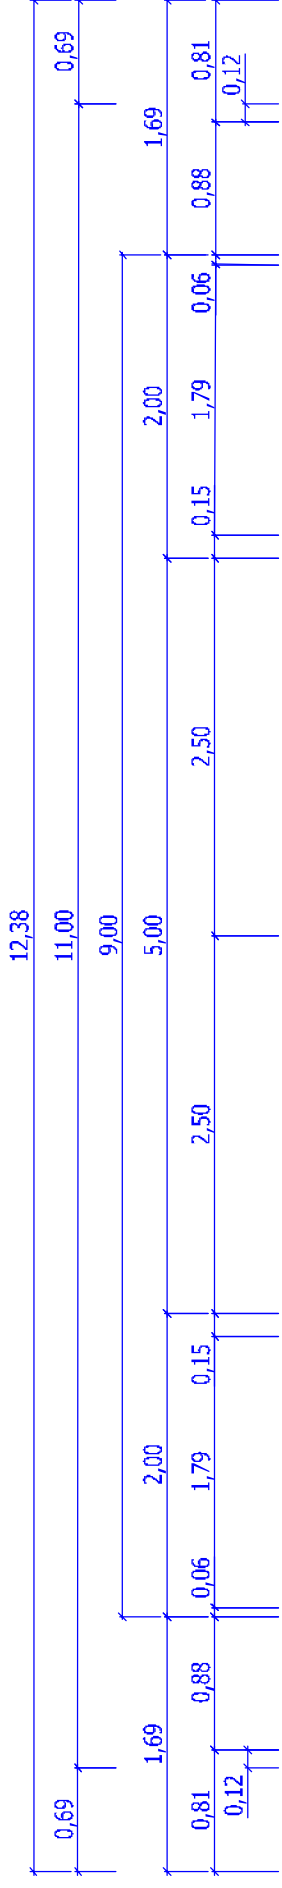

WIDOK OD CZOŁA

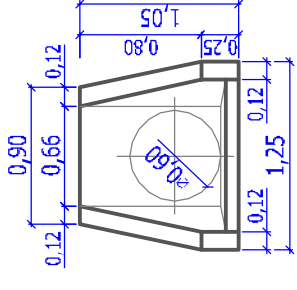

INWESTOR:	GMINA WŁADYSŁAWÓW RYNEK 43 62-710 WŁADYSŁAWÓW		
TENANT:	Budowa ulicy Bolesława Chrobrego i Królowej Jadwigi w m. Władysławów.		
LOKALIZACJA:	woj. wielkopolskie, powiat turecki, gm. Władysławów		
TREŚĆ RYSUNKU:	PRZEPUST Ø600		
PROJEKTANT:	Imię i nazwisko	Data	Podpis
SPRAWDZAJĄCY:	mgr inż. Janusz Stachurski UAN.8346/11/32/88 spec. kłzż. w zakr. drogi	08.2011r.	
ASYSTENT:	inż. Artur Szymczak WK/P/0065/PANOD/05 spec. konst.-kzż. w zakr. drogi	08.2011r.	
	inż. Radosław Karbowy	08.2011r.	
			SKALA: 1:50
			NR RYS.: 8