
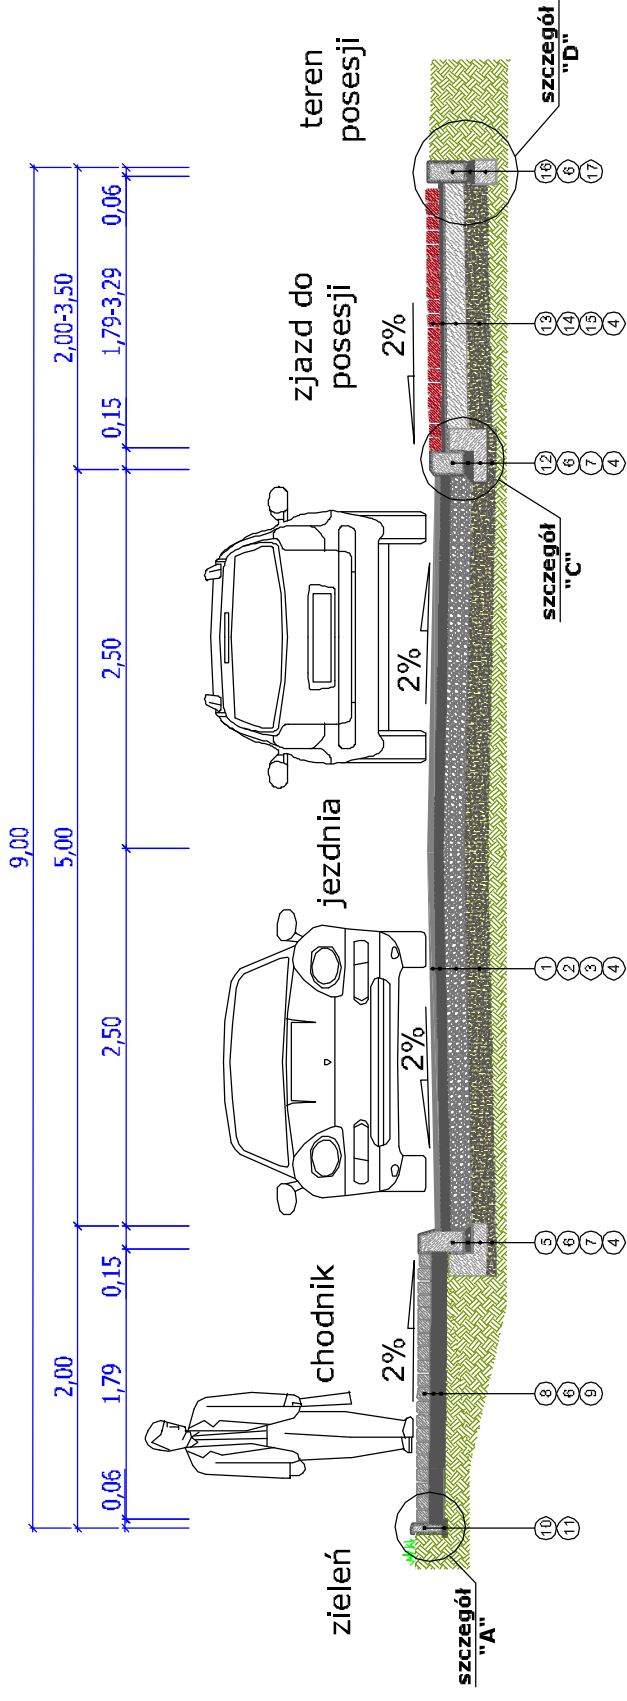


PRZEKROJE NORMALNE

ul. Królowej Jadwigi

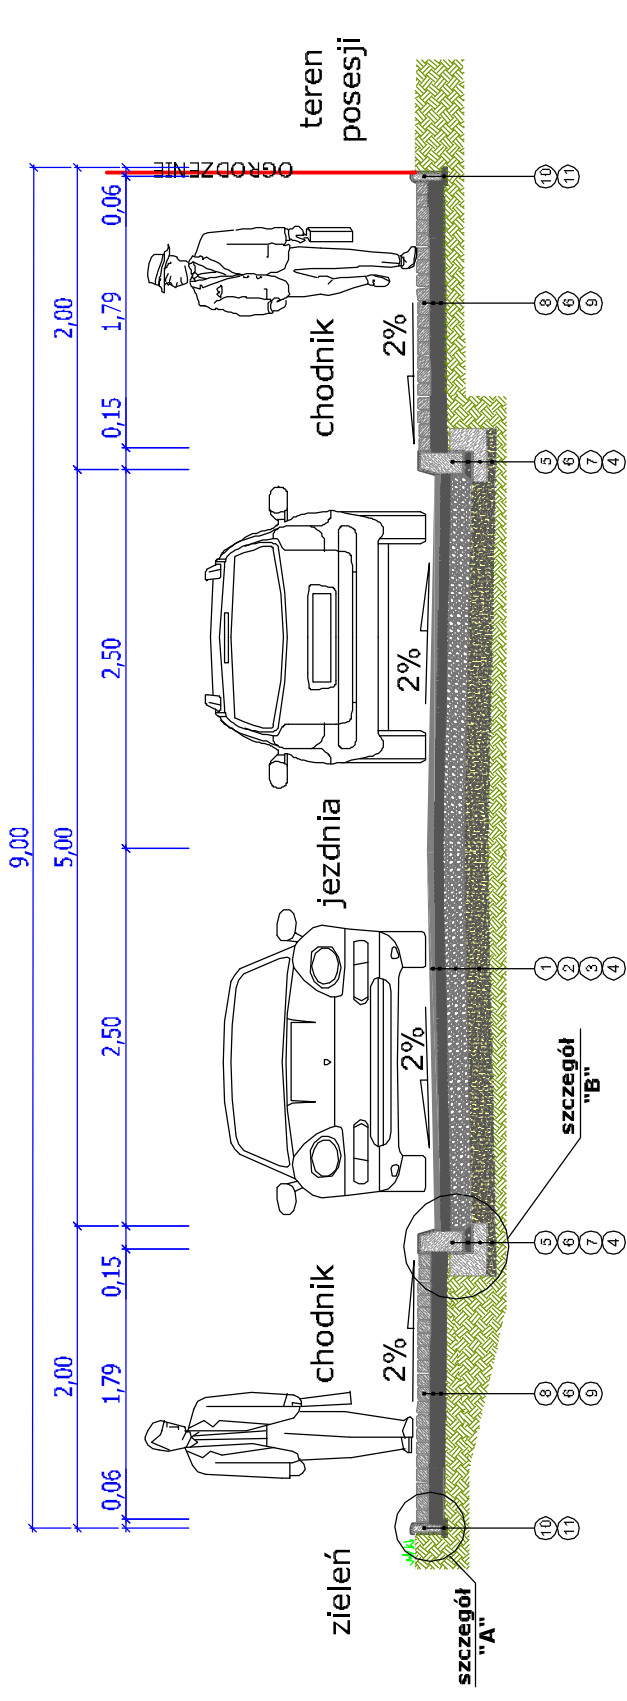

- 1 - Warstwa ścieralna z betonu asfaltowego dla KR1 gr. 5cm
- 2 - Górna warstwa podbudowy z łuczniakami kamiennymi 0/31,5 gr. 5cm
- 3 - Dolna warstwa podbudowy z łuczniakami kamiennymi 31,5/63 gr. 15cm
- 4 - Warstwa odsączająca z piasku gr. 15cm
- 5 - Krawężnik betonowy 15x30x100
- 6 - Podsypka cementowo-piaskowa (1:4) gr. 5cm
- 7 - Ława z oporem z betonu B-15 (C12/15) gr. 25cm
- 8 - Nawierzchnia z kostki betonowej wibroprasowanej koloru szarego gr. 6cm
- 9 - Podsypka piaskowa gr. 5cm
- 10 - Obrzeże betonowe 6x20x100cm
- 11 - Podsypka piaskowa gr. 3cm
- 12 - Krawężnik betonowy najazdowy 15x22x100cm
- 13 - Nawierzchnia z kostki betonowej wibroprasowanej koloru czerwonego gr. 8cm
- 14 - Podsypka cementowo-piaskowa (1:4) gr. 3cm
- 15 - Podbudowa zasadnicza z betonu B-10 (C8/10) gr. 15cm
- 16 - Krawężnik betonowy zatopiony 12x25x100cm
- 17 - Ława z betonu B-15 (C12/15) gr. 15cm

INWESTOR:	GINA WŁADYSŁAWÓW		
	RYNEK 43		
	62-710 WŁADYSŁAWÓW		
TEMAT:	Budowa ulicy Bolesława Chrobrego i Królowej Jadwigi w m. Władysławów.		
LOKALIZACJA:	woj. wielkopolskie, powiat turecki, gm. Władysławów		
TREŚĆ RYSUNKU:	PRZEKROJE NORMALNE ODCINKA A1 - A2 - ul. Królowej Jadwigi		
PROJEKTANT:	Imię i nazwisko	Data	Podpis
SPRAWDZAJĄCY:	mgr inż. Janusz Stachurski UAN.8346/11/32/88 spec. inż. w zakr. drogi	08.2011r.	
ASISTENT:	inż. Artur Szymczak WK/P/0065/PANOD/05 spec. konst.-inż. w zakr. drogi	08.2011r.	
	inż. Radosław Karbowy	08.2011r.	
			SKALA: 1:50
			NR RYS.: 4.2