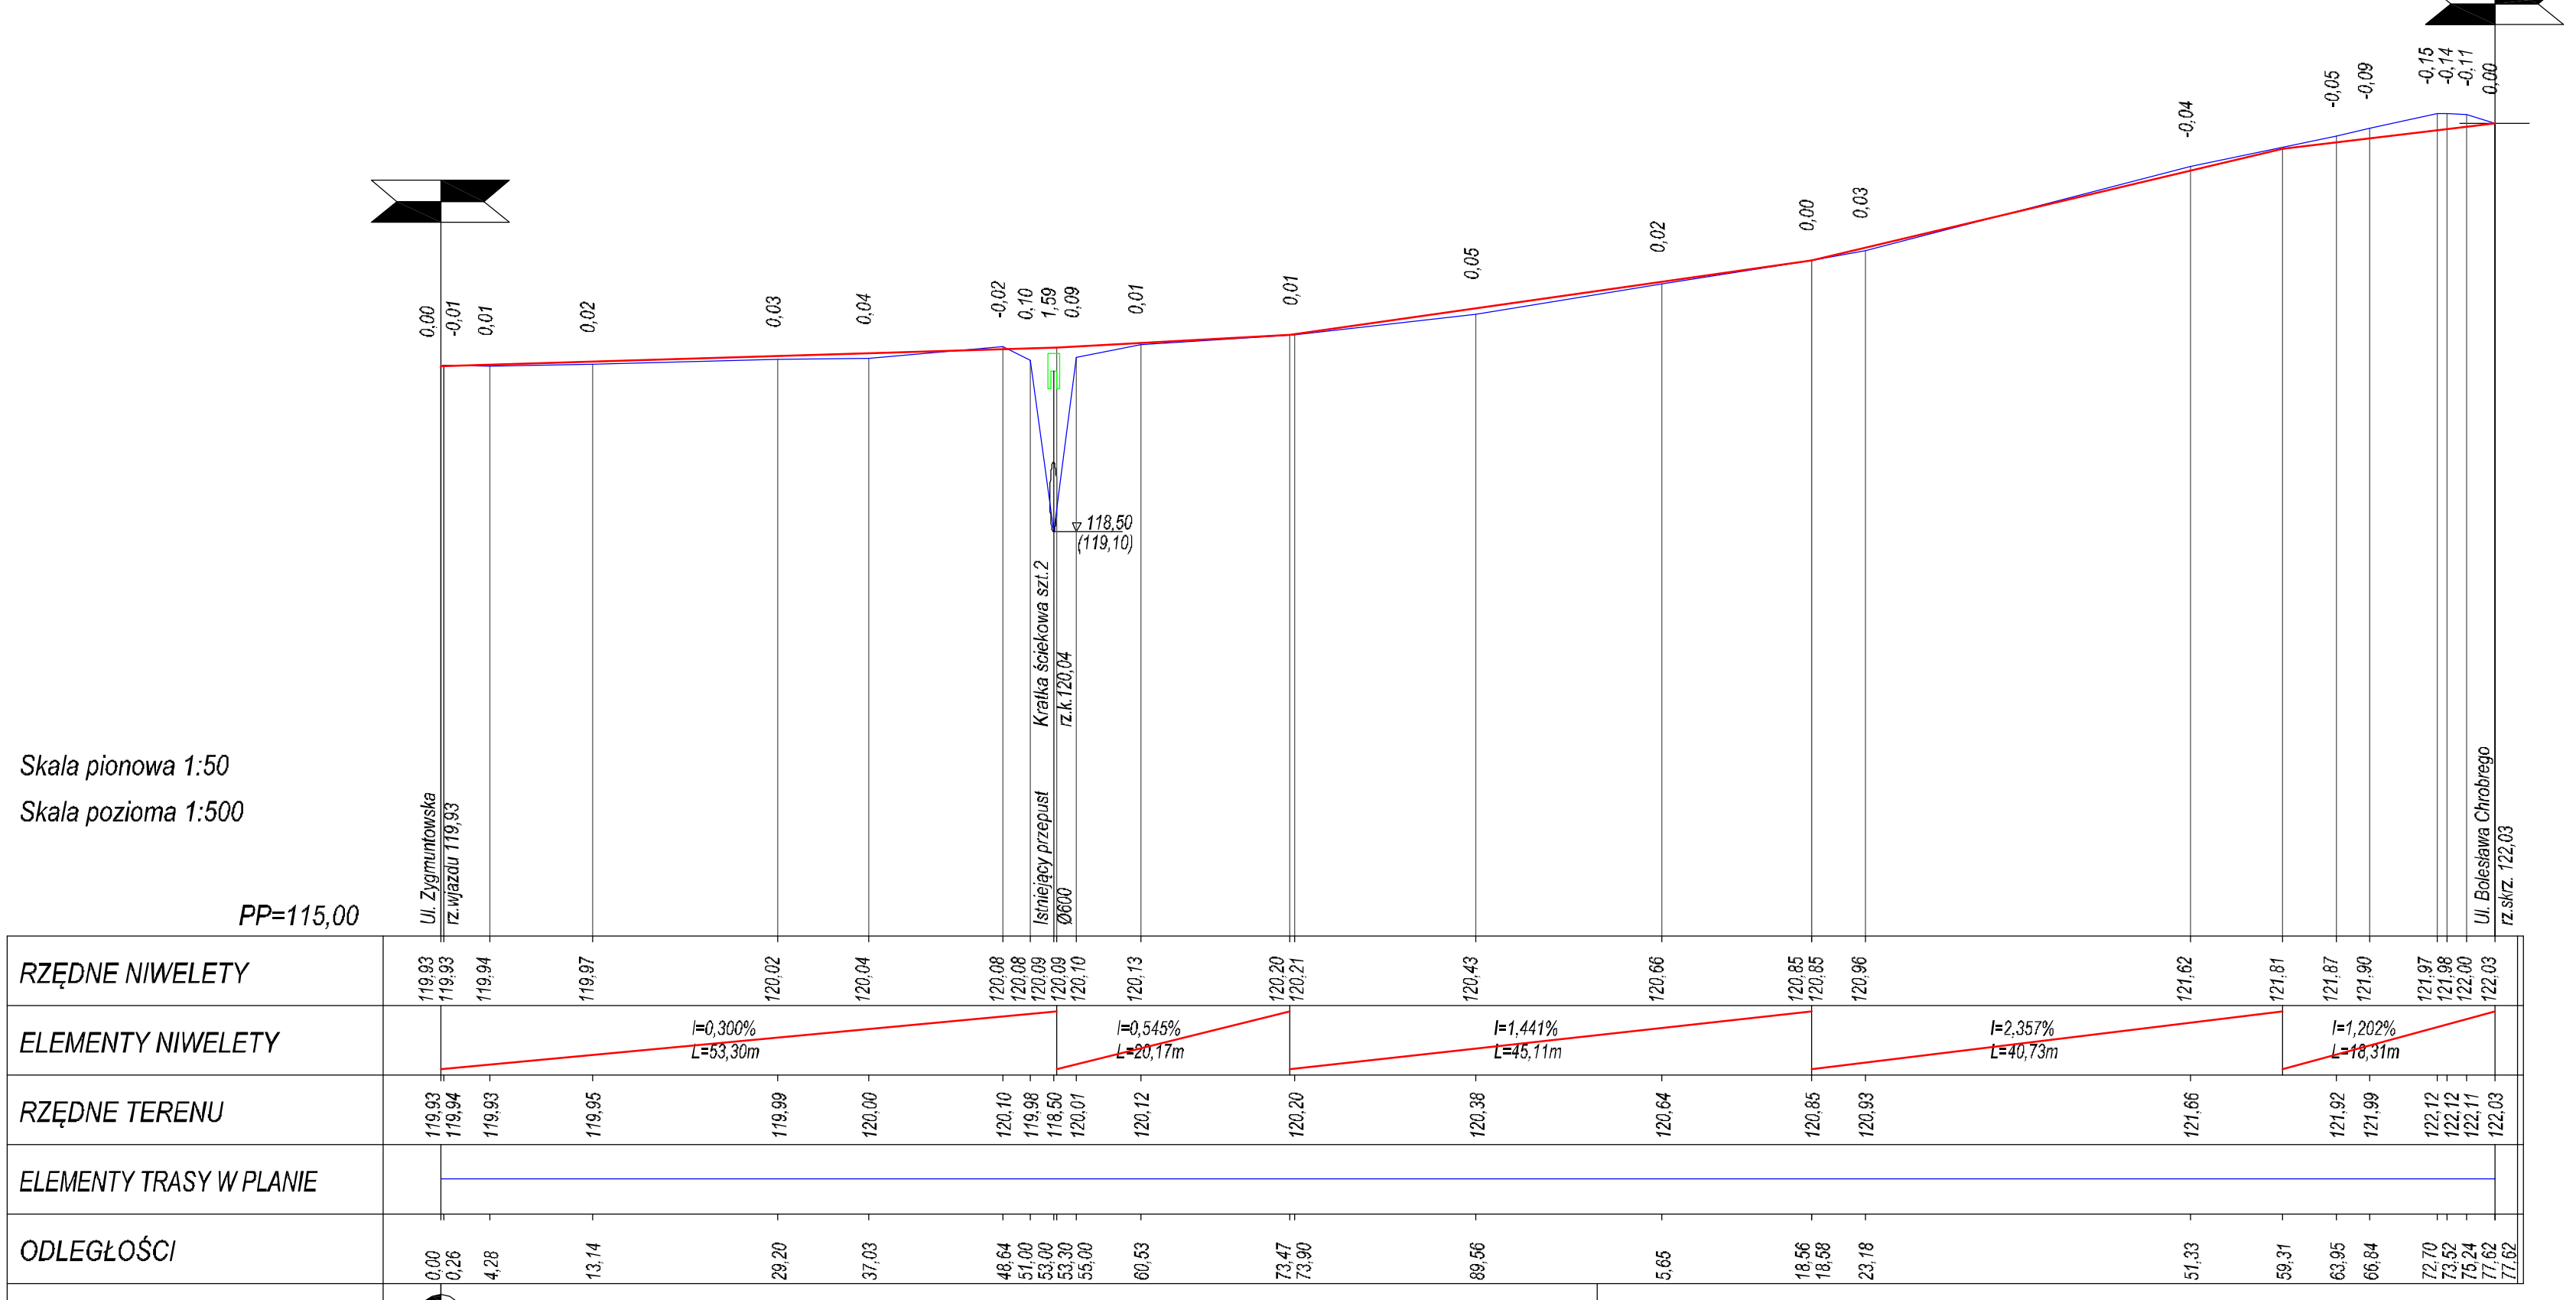

INWESTOR:	**GMINA WŁADYSŁAWÓW** **RYNEK 43** **62-710 WŁADYSŁAWÓW**
TEMAT:	Budowa ulicy Bolesława Chrobrego i Królowej Jadwigi w m. Władysławów.
LOKALIZACJA:	woj. wielkopolskie, powiat turecki, gm. Władysławów
TREŚĆ RYSUNKU:	**PRZEKRÓJ PODŁUŻNY ODCINKA A1 - A2 - ul. Królowej Jadwigi**

	Imię i nazwisko	Data	Podpis	SKALA:
PROJEKTANT:	mgr inż. Janusz Stacherski UAN.8346/II/32/88 spec. k-inż. w zakr. drogi	08.2011r.		1:50/500
SPRAWDZAJĄCY:	inż. Artur Szymczak WKP/0065/PWOD/05 spec. konst.-inż. w zakr. drogi	08.2011r.		NR RYS.: 3.2
ASYSTENT:	inż. Radosław Karbowy	08.2011r.		