



Przekrój normalny
/skala 1:50/

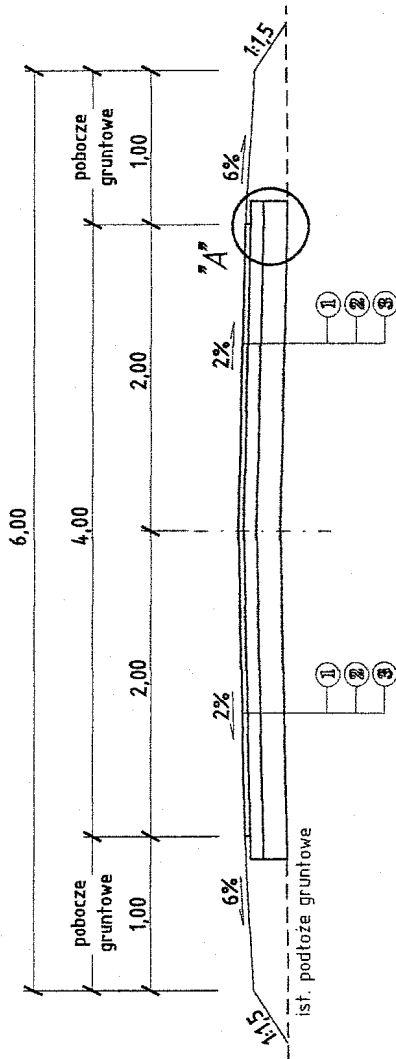

Szczegół "A"
/skala 1:10/

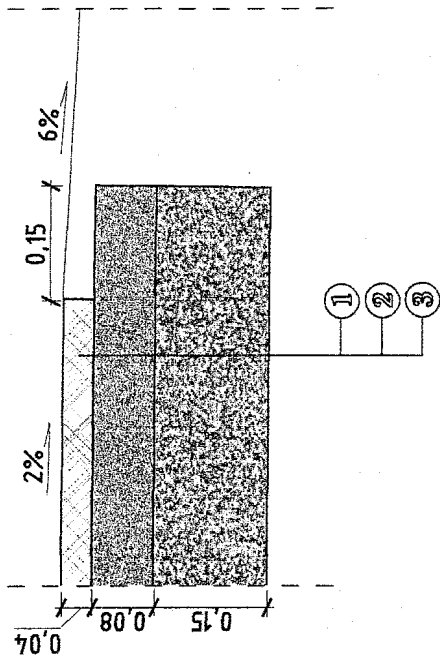


Objaśnienia:


- ① - Warstwa ścierna z betonu asfaltowego dla KR1 gr. 4 cm (100 kg/m²)
- ② - Górna w-wa podbudowy z mieszanki kamiennej 0-31,5 mm gr. 8 cm
- ③ - Dolna w-wa podbudowy z mieszanki kamiennej 0-63 mm gr. 15 cm

Marian Maciejewski		DROGOWA	
Stadium: PROJEKT BUDOWLANO WYKONAWCZY		Tytuł rysunku: PRZEKRÓJ NORMALNY ODCINEK I KM 0+000 - 1+110 Inwestor: GINA WŁADYSŁAWÓW	
Temat: PRZEBUDOWA DROGI DOJAZDOWEJ W MIEJSCOWOŚCI BEZNAZWA GMINA WŁADYSŁAWÓW		Data opracowania: marzec 2007	Nr rys. 1/2
		Imię i nazwisko Hieronim Maciejewski	Nr egz. 1
		Stanowisko Projektant:	Nr uprawnień Proj. WKP/0240/ ZOOD/06
		Projektant: Marian Maciejewski	Podpis Drobnow Mar. Budowl. (wz) GP-7-0240-06 Władysławów
			Proj. 557/66

Przekrój normalny
/skala 1:50/

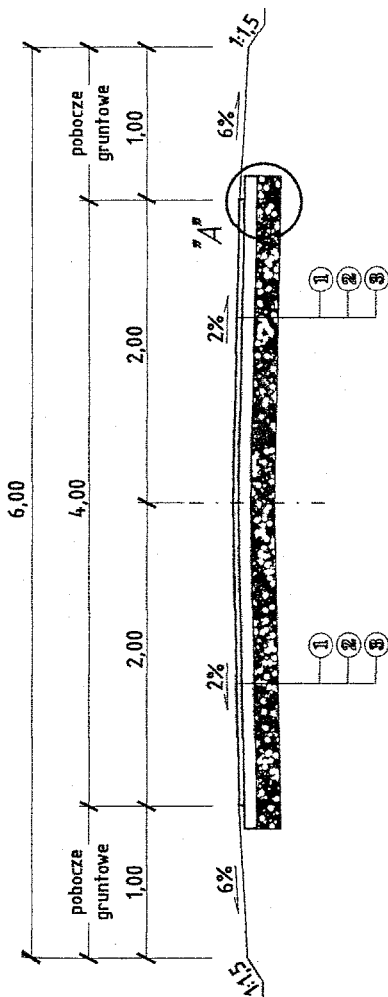

Szczegół "A"
/skala 1:10/

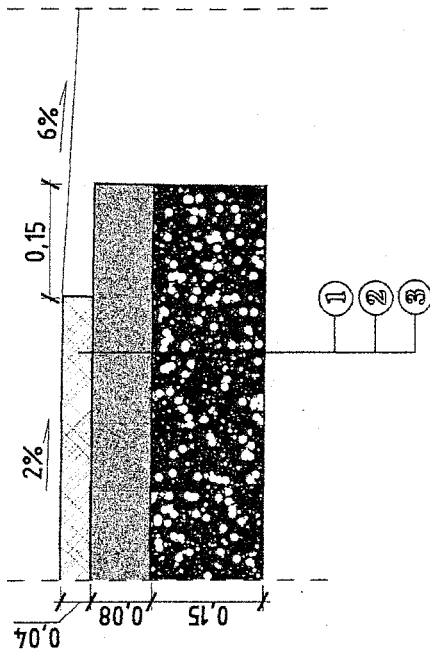

Objaśnienia:

- ① - Warstwa ścieralna z betonu asfaltowego dla KR1 gr. 4 cm (100 kg/m²)
- ② - Górna w-wa podbudowy z mieszanki kamiennej 0-31,5 mm gr. 8 cm
- ③ - Dolna w-wa podbudowy - istniejące podłoże tłuczniowe

Marian Maciejewski		BRANŻA: DROGOWA	
Stadium: PROJEKT BUDOWLANO WYKONAWCZY		Tytuł rysunku: PRZEKRÓJ NORMALNY ODCINEK II KM 0+000 - 0+173	
Temat: PRZEBUDOWA DROGI DOJAZDOWEJ W MIEJSCOWOŚCI BEZNAZWA GMINA WŁADYSŁAWÓW		Inwestor: GMINA WŁADYSŁAWÓW	
Data opracowania: marzec 2007		Data opracowania: marzec 2007	
Imię i nazwisko		Nr egz.	
Projektant: Hieronim Maciejewski		Nr uprawnień Proj. WKP/0240/ ZOOD/06	
Projektant: Marian Maciejewski		Proj. 557/66	
		Nr rys. 2/2	
		Podpis <i>[Signature]</i> WŁADYSŁAWÓW	