



Przekrój normalny
/skala 1:50/

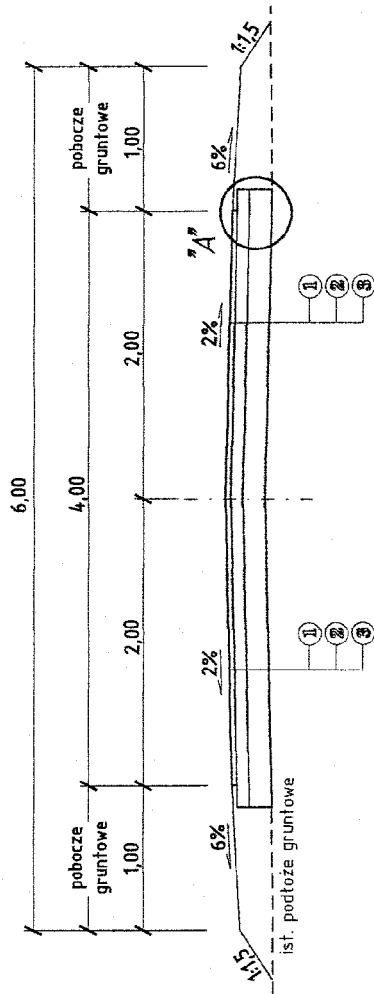

Szczegół "A"
/skala 1:10/

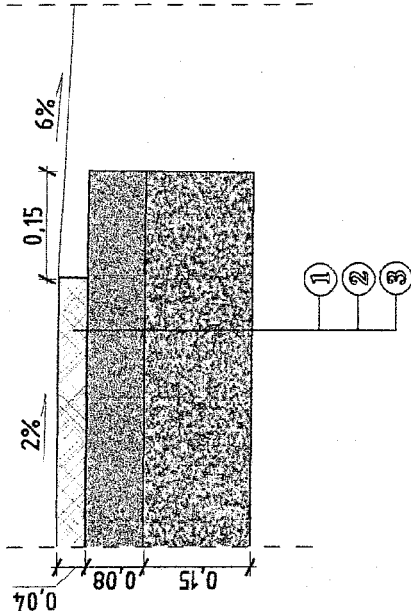


Objaśnienia:


- ① - Warstwa ścierna z betonu asfaltowego dla KR1 gr. 4 cm (100 kg/m²)
- ② - Górna w-wa podbudowy z mieszanki kamiennej 0-31,5 mm gr. 8 cm
- ③ - Dolna w-wa podbudowy z mieszanki kamiennej 0-63 mm gr. 15 cm

Marian Maciejewski		Branża: DROGOWA	
Stadium: PROJEKT BUDOWLANO WYKONAWCZY		Tytuł rysunku: PRZEKRÓJ NORMALNY ODCINEK I KM 0+000 - 1+110	
Temat: PRZEBUDOWA DROGI DOJAZDOWEJ W MIEJSCOWOŚCI BEZNAZWA GMINA WŁADYSŁAWÓW		Data opracowania: marzec 2007	Nr egz. Skala 1 : 50
Nr rys. 1/2		Nr uprawnień Proj. WKP/0240/ ZOOD/06	
Imię i nazwisko Hieronim Maciejewski		Podpis <i>[Signature]</i>	
Projektant: Marian Maciejewski		Drogozawca: <i>[Signature]</i>	
Projektant: Marian Maciejewski		Drogozawca: <i>[Signature]</i>	

Przekrój normalny
/skala 1:50/

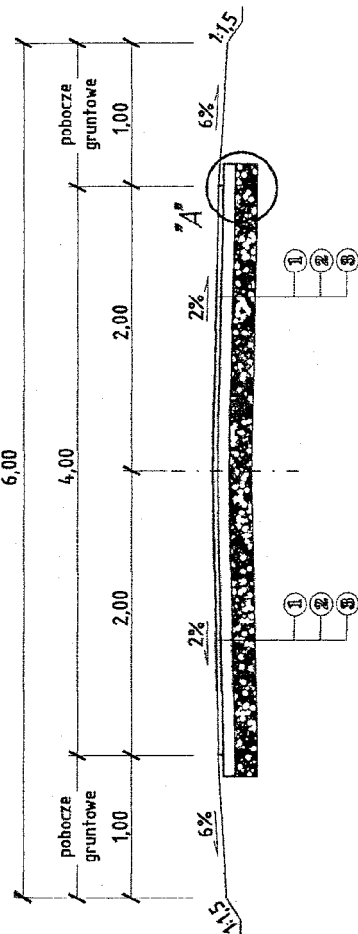

Szczegół "A"
/skala 1:10/

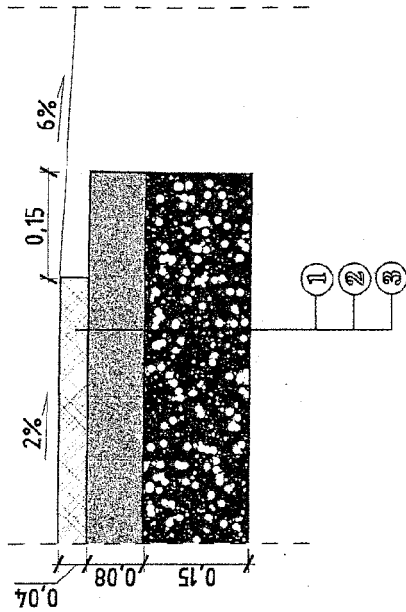

Objaśnienia:

- ① - Warstwa ścienna z betonu asfaltowego dla KR1 gr. 4 cm (100 kg/m²)
- ② - Górna w-wa podbudowy z mieszanki kamiennej 0-31,5 mm gr. 8 cm
- ③ - Dola w-wa podbudowy - istniejące podłoże tłuczniowe

Marian Maciejewski		Branża: DROGOWA	
Stadium: PROJEKT BUDOWLANO WYKONAWCZY		Tytuł rysunku: PRZEKRÓJ NORMALNY ODCINEK II KM 0+000 - 0+173 Inwestor: GMINA WŁADYSŁAWÓW	
Temat: PRZEBUDOWA DROGI DOJAZDOWEJ W MIEJSCOWOŚCI BEZNAZWA GMINA WŁADYSŁAWÓW		Data opracowania: marzec 2007	Nr rys. 2/2
		Skala 1 : 50	Podpis
		Imię i nazwisko Hieronim Maciejewski	Nr uprawnień Proj.WKP/0240/ ZOOD/06
		Projektant: Marian Maciejewski	Nr egz. 557/66