

KURENDA

Wójt Gminy Władysławów zawiadamia o zmianie organizacji ruchu na odcinku drogi gminnej nr 670540P Russocice – Żdżarki - Wandów w miejscowości Marianów. Zmiana polega na usytuowaniu progu zwalniającego listwowego U16d o ograniczonej prędkości pojazdu 20km/h oraz wprowadzeniu obszaru zabudowanego. Powyższa zmiana zostanie wprowadzona od 13.10.2014r.

Z up. Wójta
Inspektor ds. dróg, oświetlenia ulicznego,
numeracji nieruchomości i ochrony zdrowia
Janina Orlikowska



Adres do korespondencji:
Urząd Gminy Władysławów
ul. Rynek 43
62-710 Władysławów
powiat turecki


Telefony:
63 – 279 50 03
63 – 280 46 57
fax 63 – 280 46 67

Kontakt:
e- mail: ug@wladyslawow.pl
<http://www.wladyslawow.pl>
<http://wladyslawow.bip.net.pl>

Godziny pracy Urzędu:
Poniedziałek – Piątek
7:15-15:15
Dyżur Wójta:
Poniedziałek 8:00 – 10:00

Numer konta Urzędu Gminy we Władysławowie: 30 8530 0000 1000 0033 2000 0010 Bank Spółdzielczy w Koninie O/Turek F/ Władysławów

PROJEKT OZNAKOWANIA STAŁEJ ORGANIZACJI RUCHU	
Temat	Projekt oznakowania stałej organizacji ruchu polegający na wprowadzenie obszaru zabudowanego znakami drogowymi D-42 i D-43 na odcinku drogi gminnej w m. Marianów w związku z lokalizacją progów zwalniających listewy U-16d o granicznej prędkości przejazdu 20 km/h w pasie drogi gminnej nr 670540P Russosice – Zdzarki – Wandów w m. Marianów
Lokalizacja	Miejscowość Marianów, Gmina Władysławów, Powiat Turecki,
Opracowujący	RM BETON spółka jawna W. Kocanski i J. Kocanska Dzierżazna 32a, 62 – 700 Turek

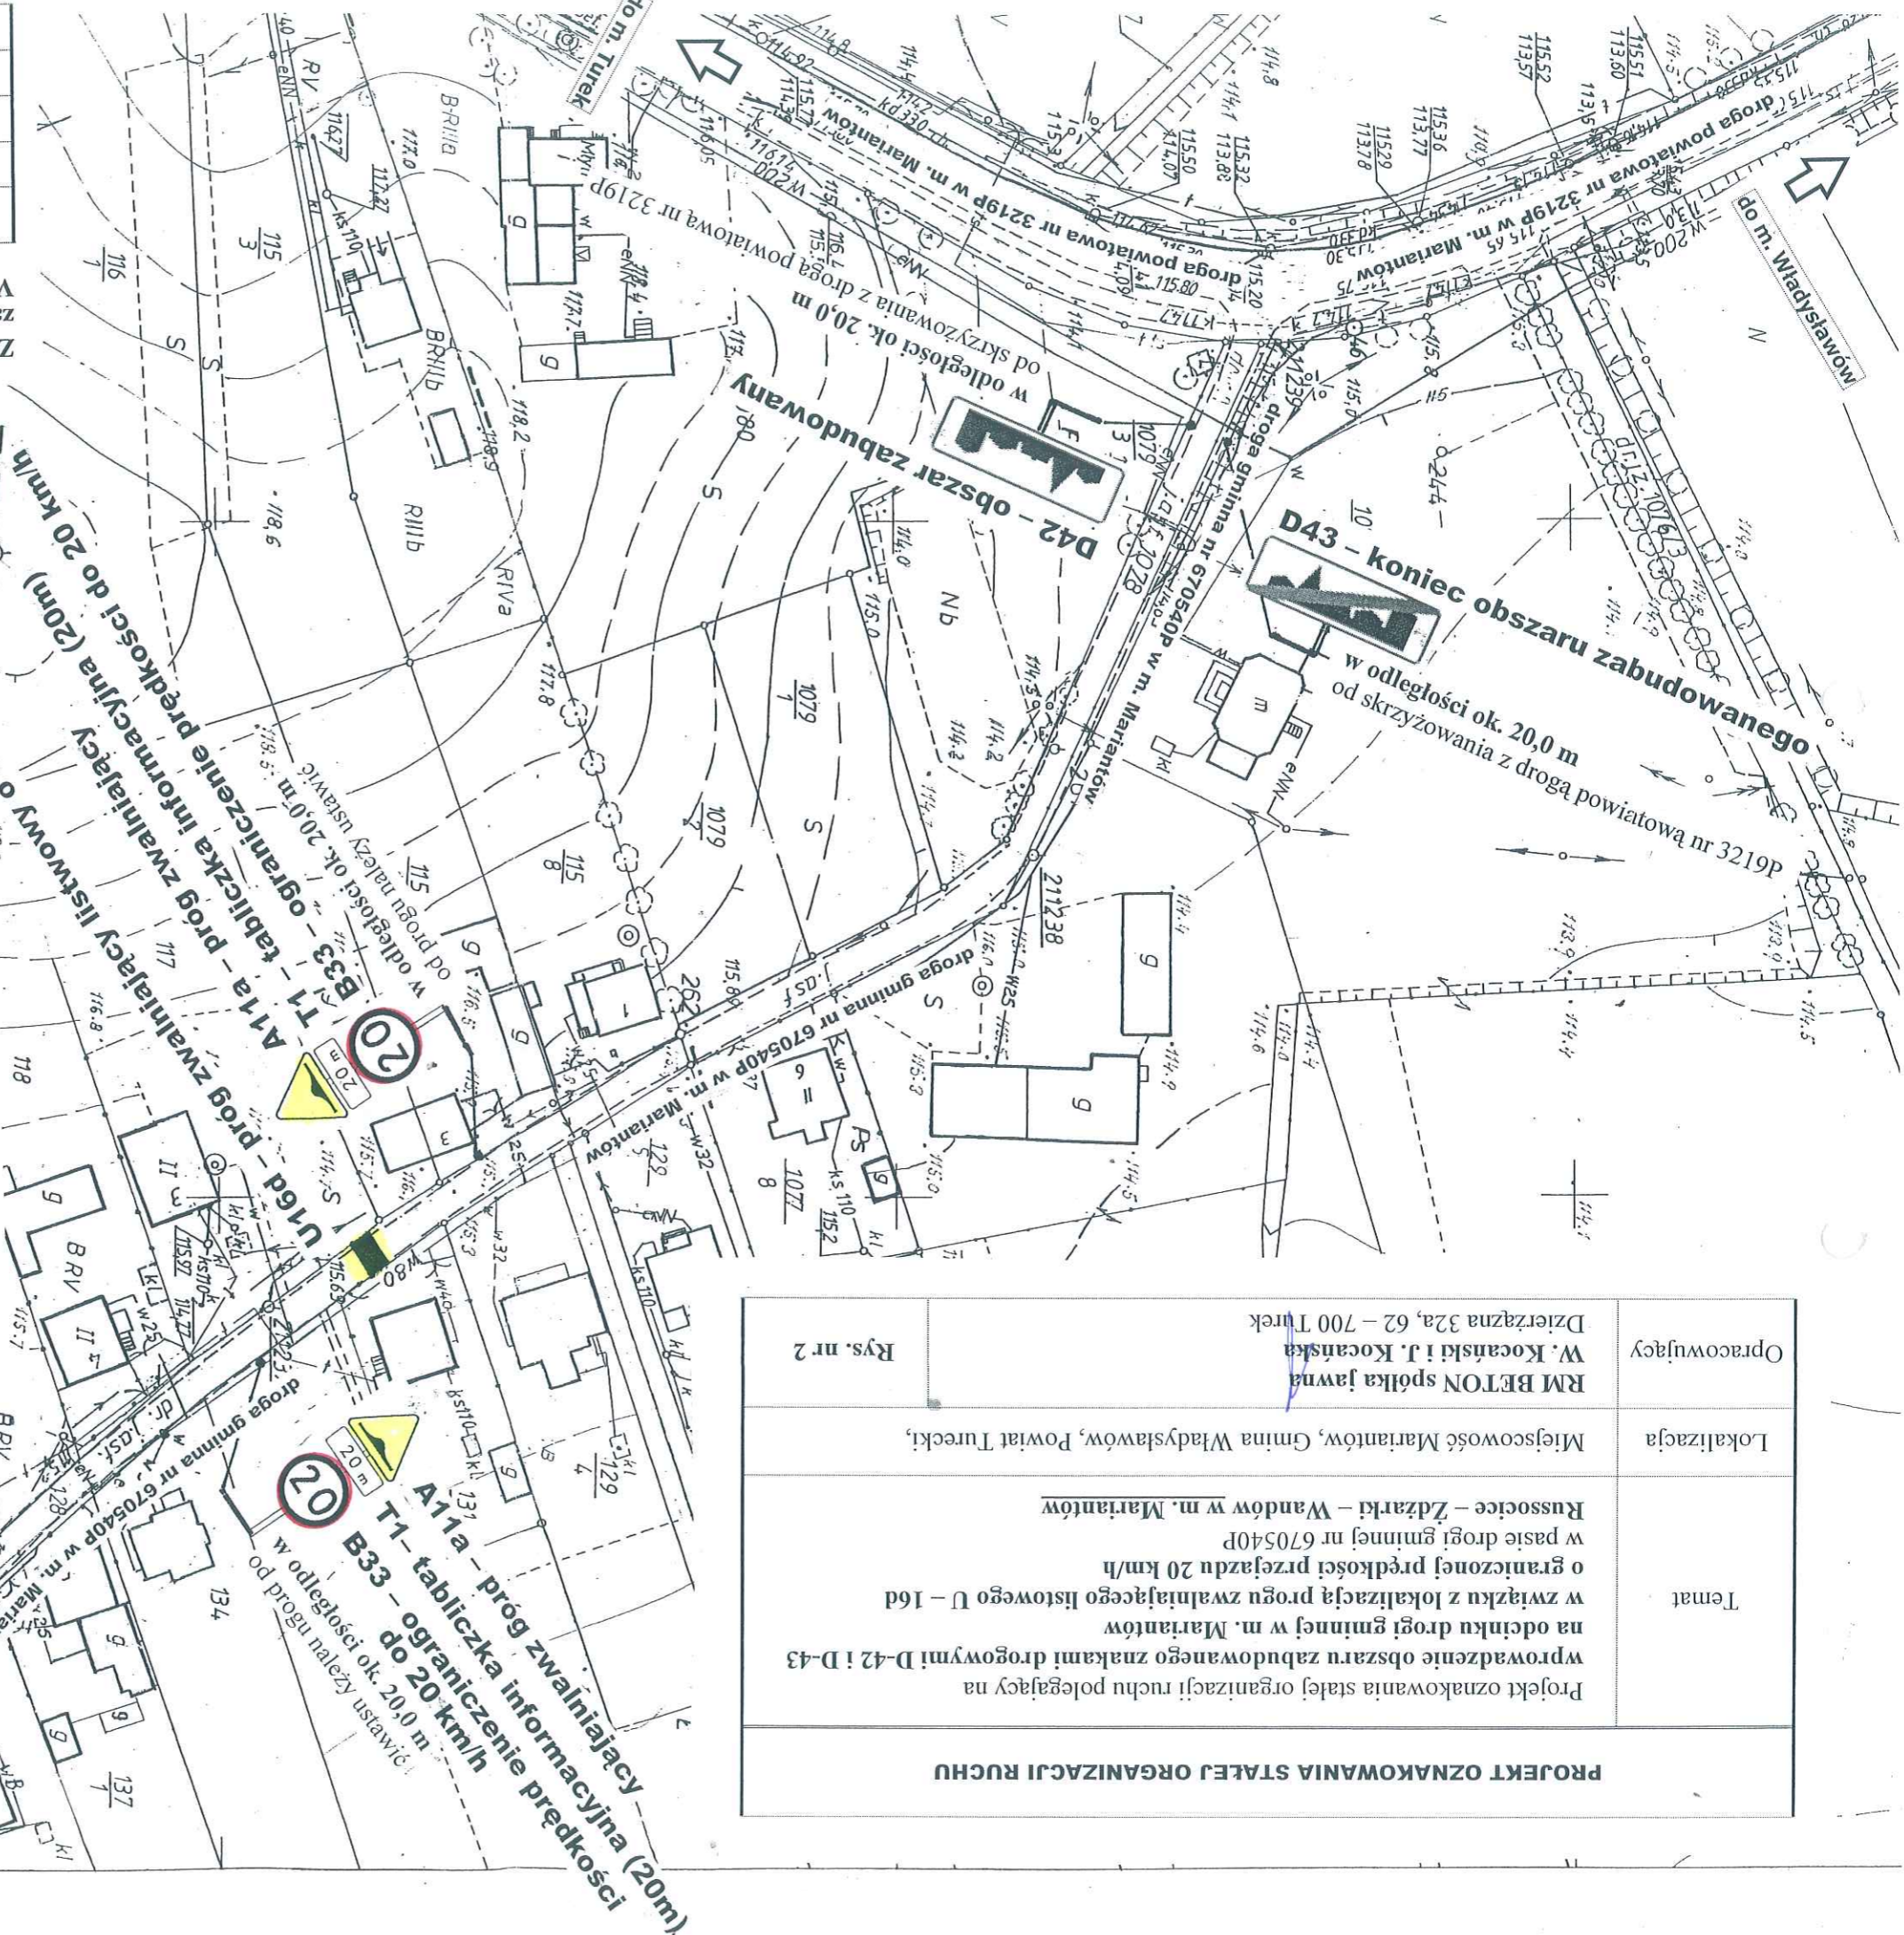

łączy się z rysunkiem nr 3

STAROSTA TURECKI
Maja Zasadnicza
(Nazwa materiału zasobu)
P.3027.20.1980
(Identyfikacja materiału zasobu)
2014

Poswiadcza się zgodność niniejszej kopii z oryginałem państwowego zasobu geodezyjnego i kartograficznego

Jan Krabocznyk
Zastępca Dyrektora
Wydziału Geodezji
Imię, nazwisko i funkcja osoby wykonującej

z up. STARKOM (Wykonanie kopii)

Oznakowanie pionowe	
1.	wszystkie znaki drogowe muszą być wykonane jako odblaskowe
2.	do oznakowania niniejszej ulicy należy stosować znaki jako wyłączenie odblaskowe małe o wymiarach: - znaki ostrzegawcze (A) – długość boku 750 mm - znaki zakazu (B) – średnica 600 mm,
3.	Znaki D-42 i D-43 mają wymiary: - długość podstawy 1200 mm - wysokość 530 mm

Prog zwalniający listewy U-16d			
1.	przekrój w kształcie wycinka koła $R = 4,1m$,		
2.	długość 900mm,		
3.	wysokość 50mm,		
4.	szerokość: 4,500mm,		

Ze względu na charakter (lokalizacja zabudowy jednorodzinnej) zaprojektowano jeden prog zwalniający o ograniczonej prędkości przejazdu $V_p = 20$ km/h o następujących parametrach:

Nr. ew. pom. 297/92
Uzupelniono
Zgodnie ze
Biuro Proje

MAPA ZASADNIC

Sekcja 434.221.174

84