



ODCINEK od km 0+273 do km 0+315

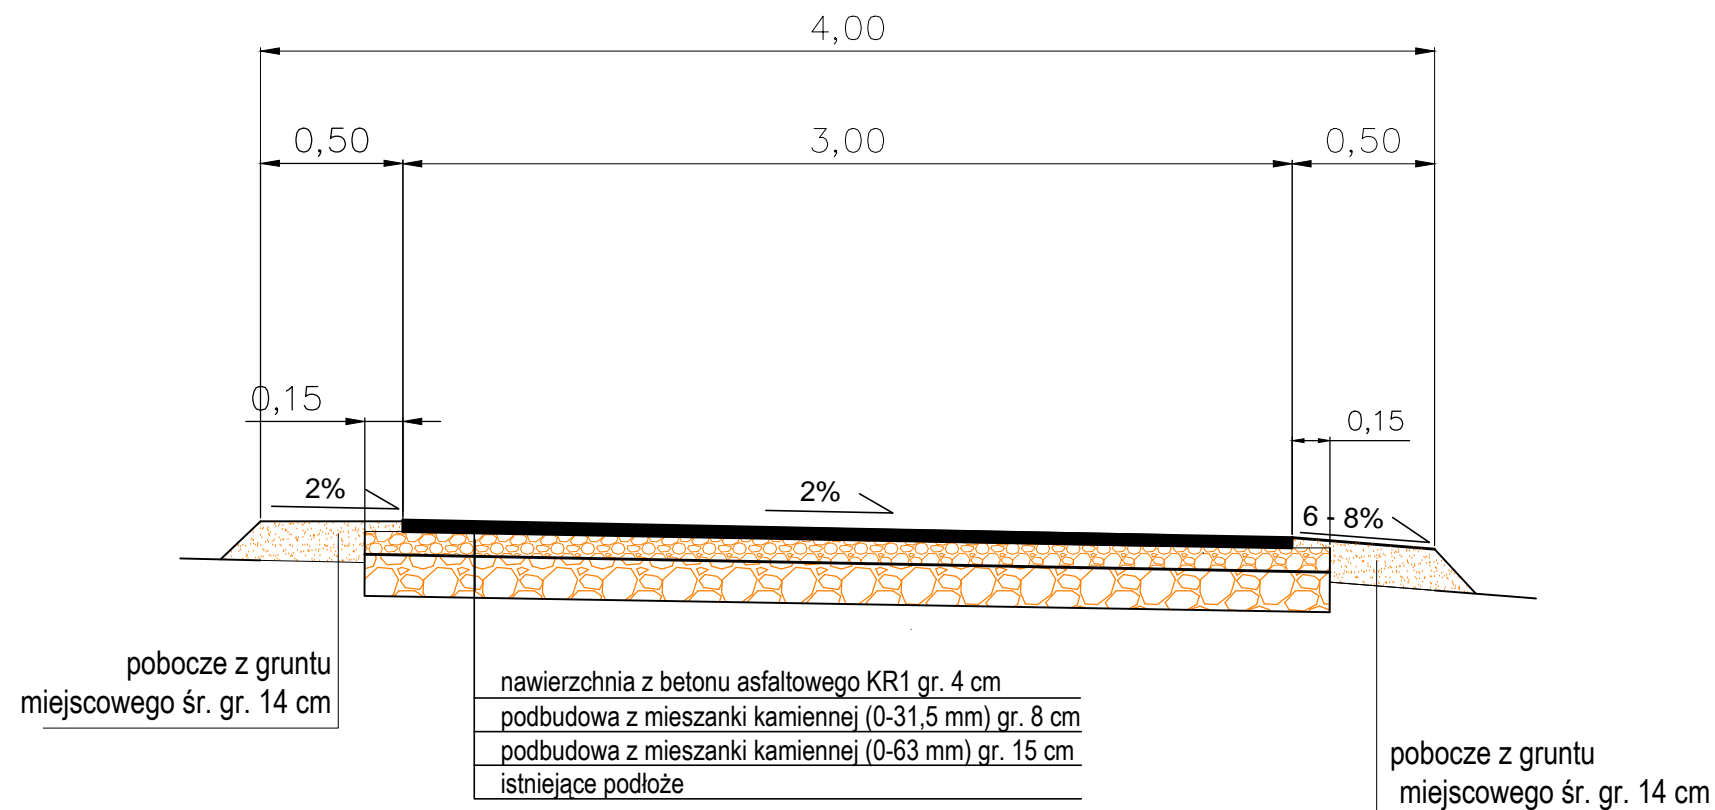

ODCINEK od km 0+335 do km 0+360

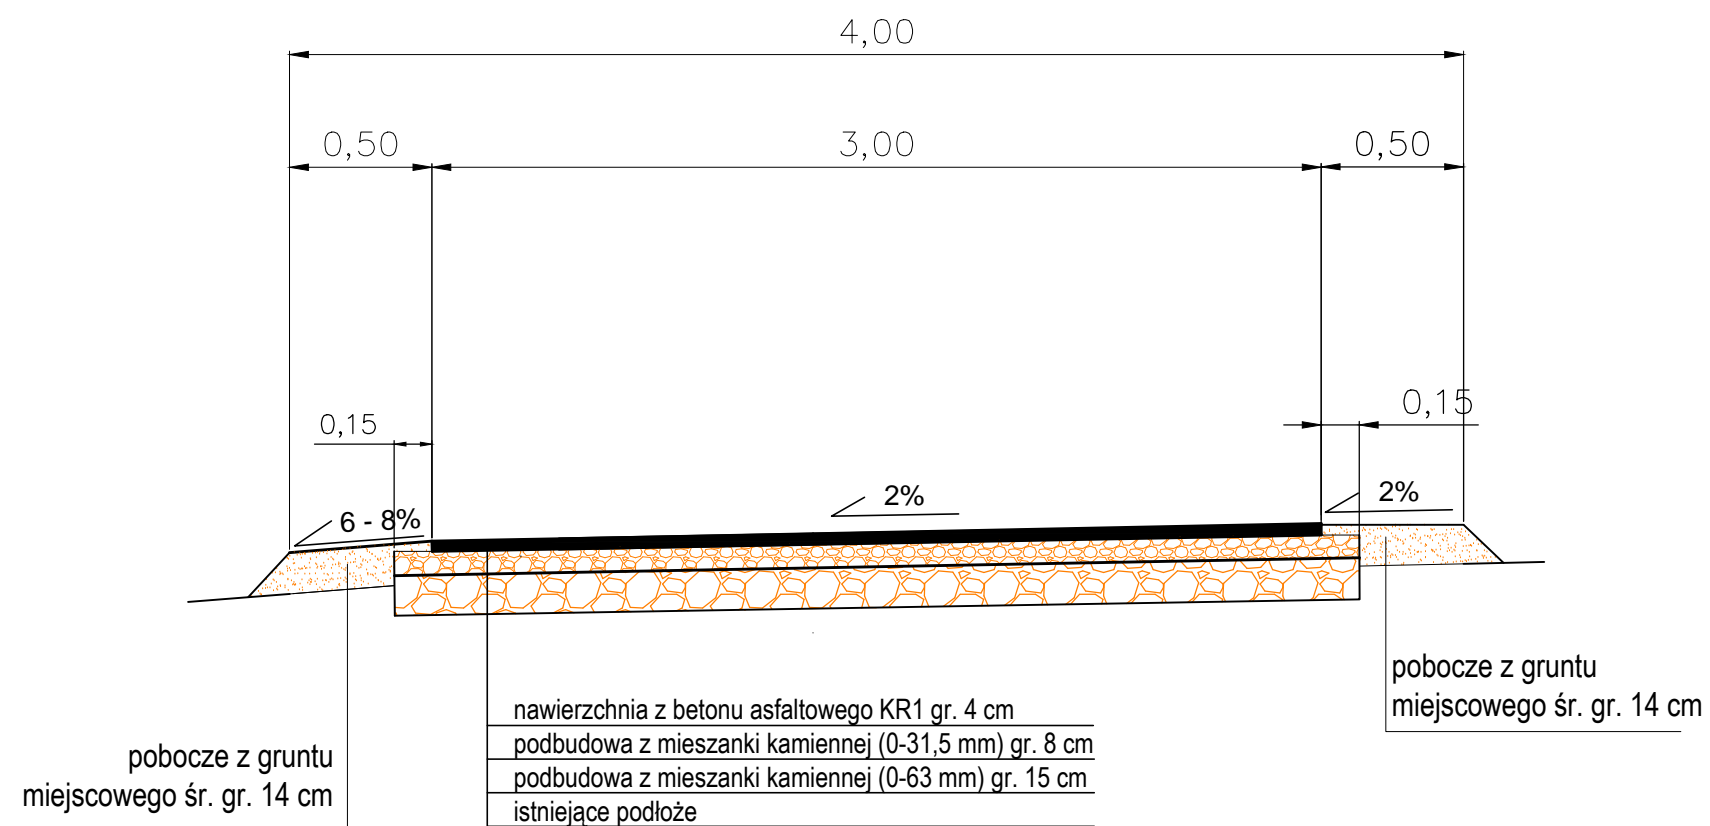

JEDNOSTKA PROJEKTOWA		
PROJEKTOWANIE I BUDOWA DRÓG HIERONIM MACIEJEWSKI Cisew 21A, 62-700 Turek		
Stadium	PROJEKT BUDOWLANO WYKONAWCZY	
Temat	Przebudowa drogi wewnętrznej do pól i osiedla w Chylinie. Odcinek I.	
Tytuł rysunku	PRZEKROJE NORMALNE	
Branża	DROGOWA kod PCV 45233140-2	
Stanowisko	imię i nazwisko	Podpis
Projektant	Hieronim Maciejewski	
Nr. uprawnień	WKP/0240/ZOOD/06	
Data opracowania	Skala	Nr. rysunku
08.2014	1:35	6