ODCINEK od km 0+000 do km 0+020

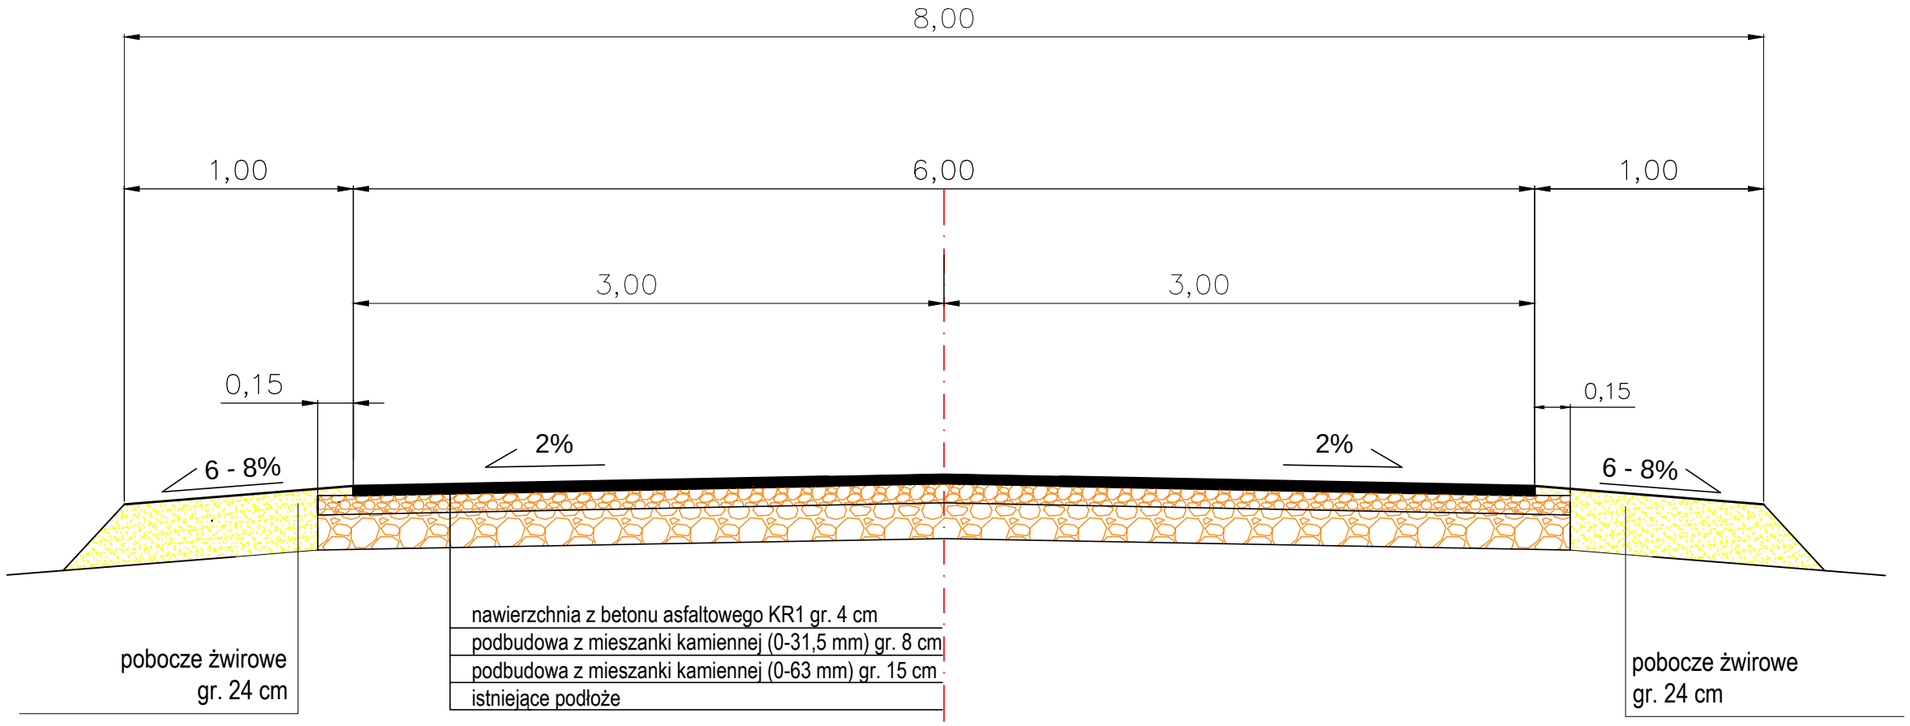

ODCINEK od km 0+030 do km 0+310

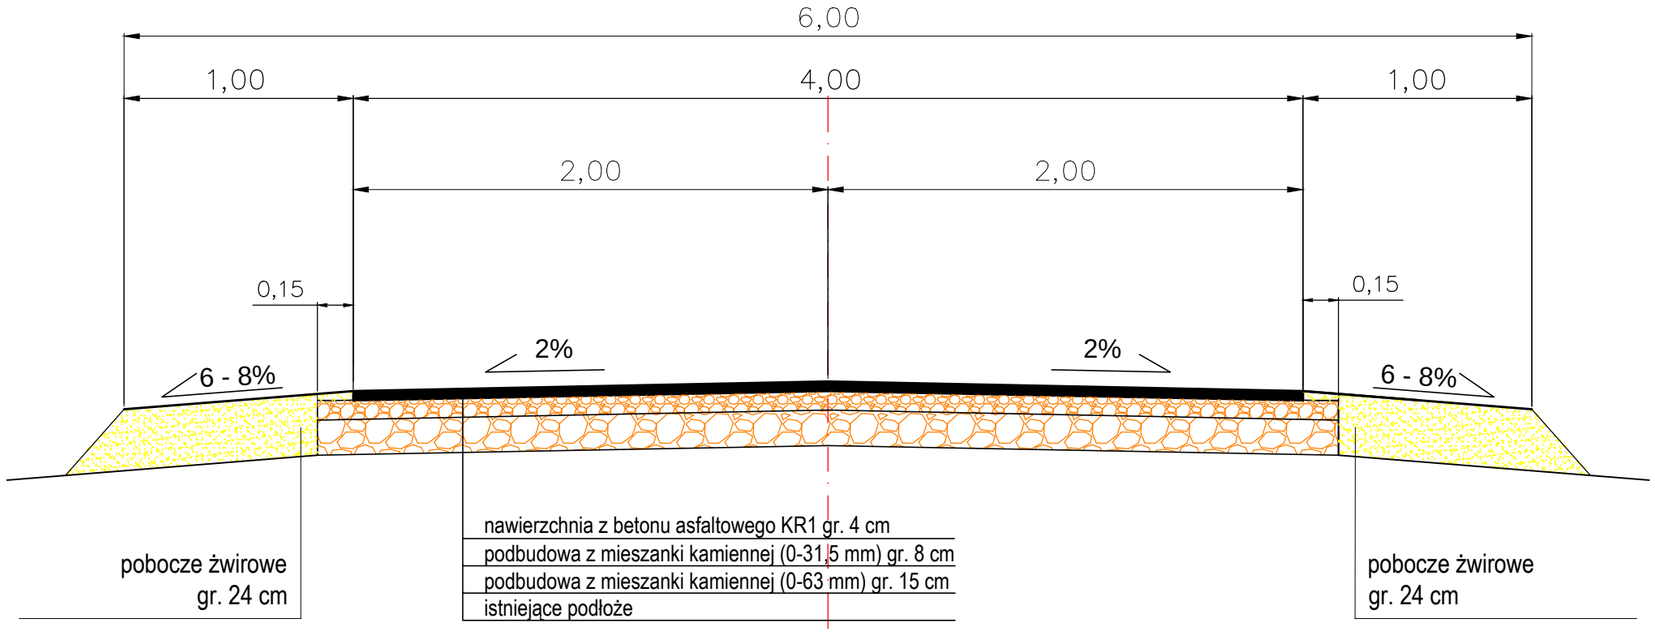

JEDNOSTKA PROJEKTOWA		
PROJEKTOWANIE I BUDOWA DRÓG HIERONIM MACIEJEWSKI Cisew 21A, 62-700 Turek		
Stadium	PROJEKT BUDOWLANO WYKONAWCZY	
Temat	Przebudowa drogi wewnętrznej do pól i osiedla w Chylinie. Odcinek II.	
Tytuł rysunku	PRZEKROJE NORMALNE	
Branża	DROGOWA kod PCV 45233140-2	
Stanowisko	imię i nazwisko	Podpis
Projektant	Hieronim Maciejewski	
Nr. uprawnień	WKP/0240/ZOOD/06	
Data opracowania	Skala	Nr. rysunku
08.2014	1:35	7