


Temat	Oświetlenie drogowo
Investor	Urząd Gminy Władysławów
Adres	Chylin gm. Władysławów
Opracował	Paweł Patana
Rys. nr	1
Stacja	60191
Data	Sierpień 2007 r.
Obwód	1


- Projektowany kabel YAKY 4x25mm<sup>2</sup>
- Projektowane latarnie ORION PS-9+OUSB 150W
- == Projektowana rura osłonowa DVK 75

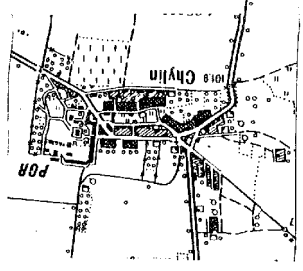

**MAPA SYTUACYJNO-WYSOKOŚCIOWA**  
SKALA 1:1000

Woj. Wielkopolskie  
Powiat : Turecki  
Gmina : WŁADYSŁAWÓW  
Obręb : CHYLIN  
Sekcja 434.212.104

Mapa do celów projektowych.

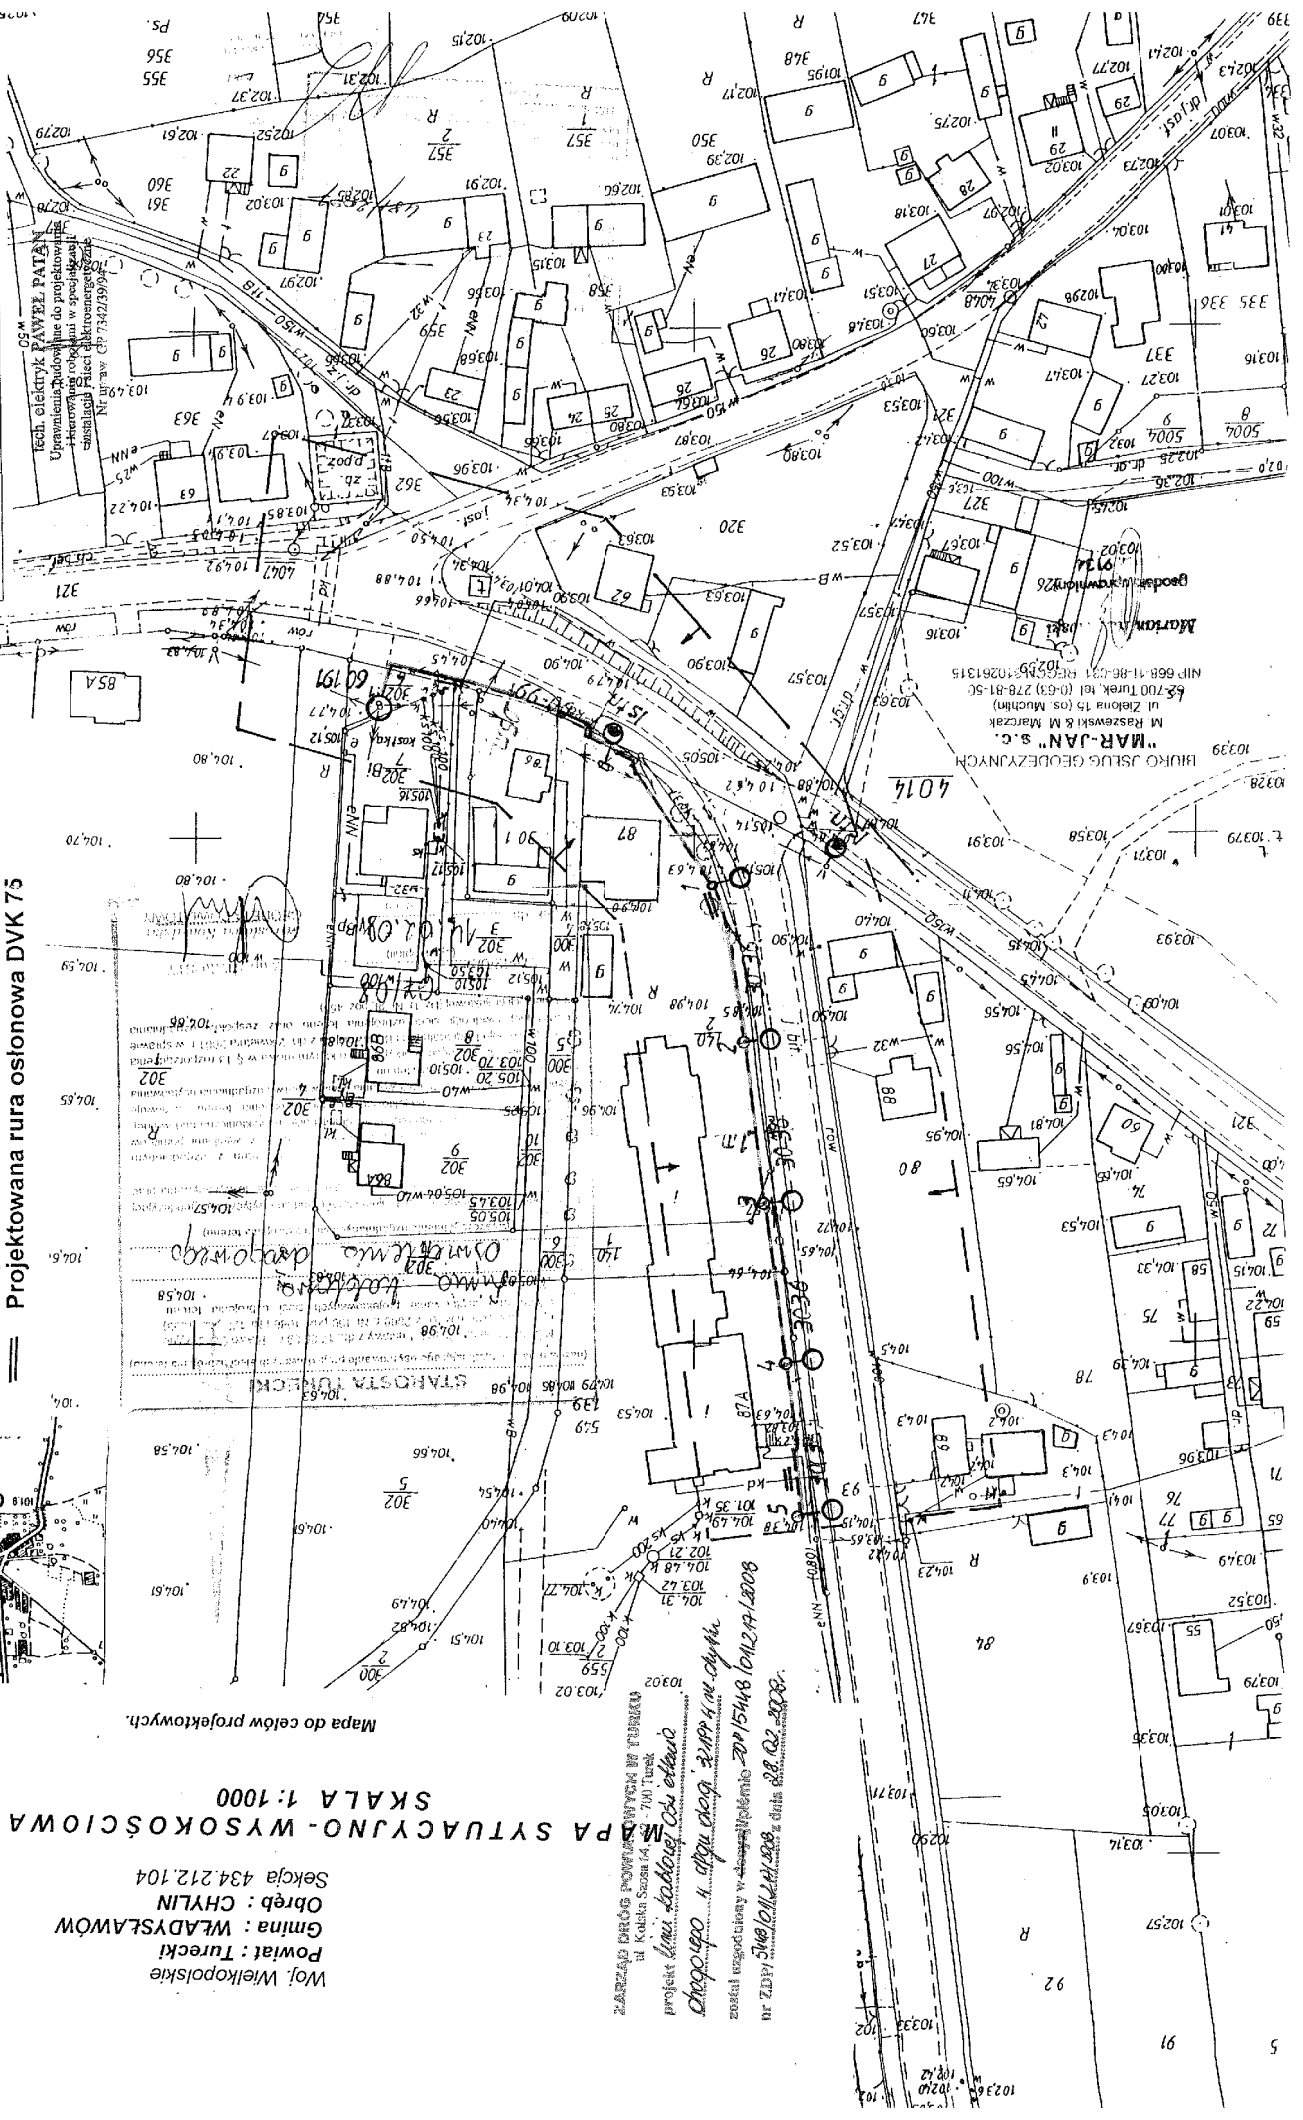

ZARZĄDZ DROGÓW POWIATOWYCH W TURKU  
ul. Kołosa Szasa 44, 701 Turku  
projekt: *Janusz Kozłowski, Olszówka*  
chodnikowy i aliny drogi zIPP ul. Chylin  
został rozpatrzony w obowiązującym ZUP 15/448/10/12/17/18/20/08  
nr ZUP 3140/10/11/08 & data 28.02.2008.

BIURO USŁUG GEODEZYJNYCH  
"MAR-JAN" S.C.  
M. Raszeński & M. Marzec  
ul. Rejonowa 15 (Machim)  
65-700 Turek, tel. (0-63) 278-81-50  
NIP: 668-41-86-03, REGON: 102613-15