MAPA DO CELÓW PROJEKTOWYCH

skala mapy 1:500
godło mapy : 6.171.24.02.2.1; 02.2.2; 03.1.1
oznaczenie kancelaryjne zgłoszenia pracy geodezyjnej GEO.6640.466.2015
nazwa miejscowości: Beznazwa, Kalek
jednostka ewidencyjna: 302709_2 Władysławów ; 301006_2 Krzymów
obręb ewidencyjny : 0001 Beznazwa ; 0012 Kalek
nazwa układu współrzędnych :
prostokątnych płaskich : 2000/6
wysokości : Kronsztadt 86
oznaczenie granic obszaru, który był przedmiotem aktualizacji
data opracowania mapy : 30.05.2015 r.
Mapa do celów projektowych została wykonana bez ustalenia
obciążeń służebnościami gruntowymi ujawnionymi w księgach wieczystych

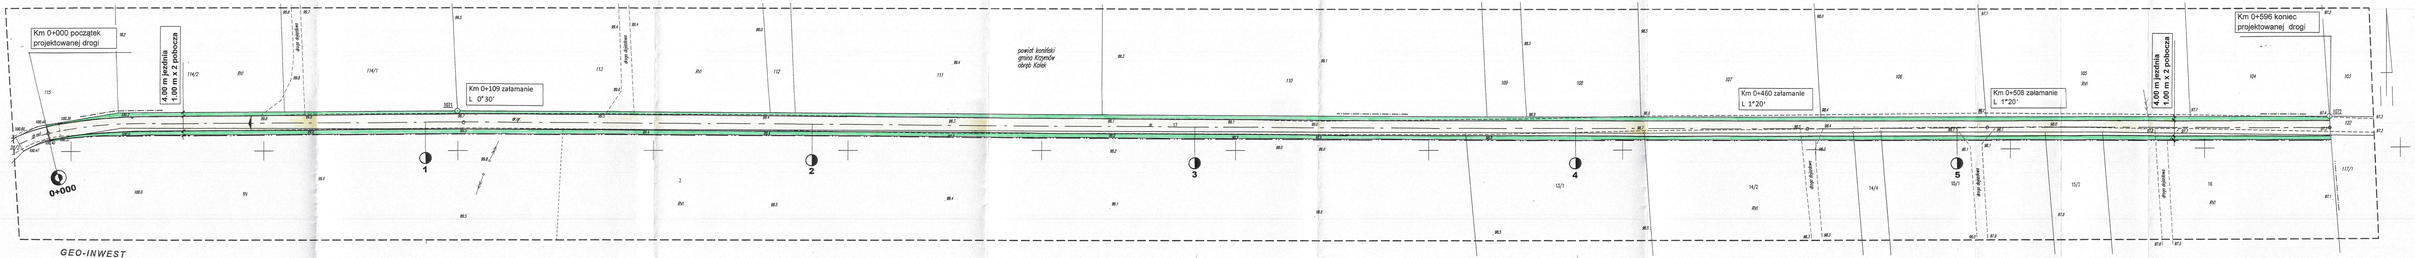

GEO-INWEST
Żuki 20, 62-700 Turek
tel. 509-801-859
NIP 6681163999 REGON 301264519
mgr inż. Michał Kacka
uprawnienia 6.0501

6.171.24.02.2.1
0007778000.00

Powiadacza się, że niniejszy dokument został opracowany w wyniku prac geodezyjnych i kartograficznych, których rezultaty zawarto operat techniczny wpisany do ewidencji materiałów państwowego zasobu geodezyjnego i kartograficznego
STAROSTA TURECKI
P.3027.2.15.2022
(oznaczenie sprawy nadane przez ośrodek)
13-07-2015
(data wpisania sprawy do ewidencji materiałów państwowego zasobu)
STAROSTA
Wojciech Zgorzelski
Starszy Geodeta
(imię i nazwisko, stanowisko, podpis)

Dobry powiat turecki

LEGENDA:

- jezdnia
- pobocza
- granica pasa drogowego

Inwestor	Gmina Władysławów 62-710 Władysławów, ul. Rynek 43
Branża	Drogowa
Nazwa zadania	ROZBUDOWA DROGI WEWNĘTRZNEJ w miejscowości Beznazwa
Nazwa rysunku	PLAN SYTUACYJNY 1:500
Projektował	Bożena Woźniak upr. projektowe nr GP 7342/16/Tm
Data opracowania	sierpień 2015 r.

BOŻENA WOŹNIAK
Projektowanie i kierowanie robotami w zakresie dróg i typowych mostów upr. projektowe nr GP 7342/16/Tm upr. budowlane nr WZDP 53/72