


ODCINEK OD KM 0+000 DO KM 0+103,30 I OD KM 0+231,40 DO KM 0+335,00


JEDNOSTKA PROJEKTOWA		
PROJEKTOWANIE I BUDOWA DRÓG HIERONIM MACIEJEWSKI Cisew 21A, 62-700 Turek		
Stadium	PROJEKT BUDOWLANO-WYKONAWCZY	
Temat	Przebudowa ulic na działkach w Kunach	
Tytuł rysunku	PRZEKRÓJ NORMALNY	
Branża	DROGOWA kod PCV 45233120-6	
Stanowisko	imię i nazwisko	Podpis
Projektant	Hieronim Maciejewski	
Nr. uprawnień	WKP/0240/ZOOD/06	
Sprawdzający		
Nr. uprawnień		
Data opracowania	Skala	Nr. rysunku
08.2015	1:25	4

A-A

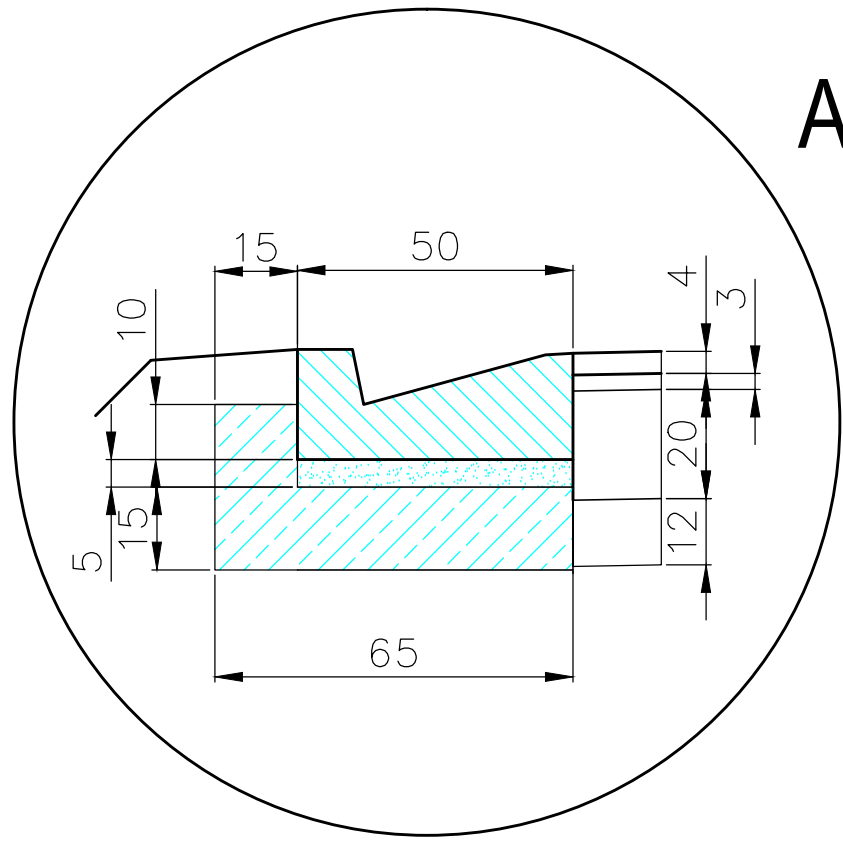

JEZDNIA

ZJAZD

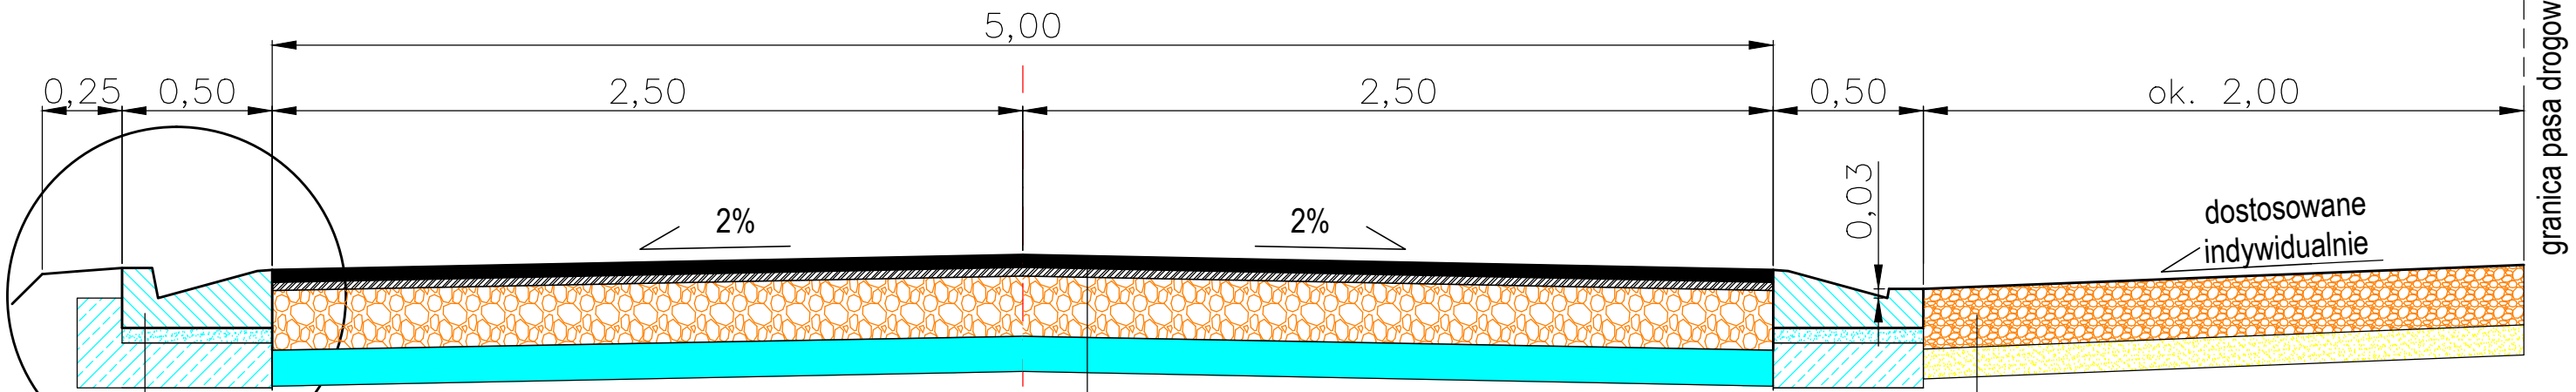

A-A

plyta ściekowa betonowa-typ trapezowy  
podsypka cem-piaskowa 1:3 gr. 5 cm  
ława betonowa z oporem betonowa B-15 (C12/15) gr. 15 cm

w-wa ścieralna z betonu asfaltowego KR1 gr. 4 cm  
w-wa wiążąca z betonu asfaltowego KR1 gr. 3 cm  
podbudowa z mieszanki kamiennej (0-63 mm) gr. 20 cm  
w-wa stabilizacji gruntu cementem Rm=5Mg gr. 12cm

nawierzchnia z mieszanki kamiennej 0-31,5mm gr. 20cm  
podsypka piaskowa gr. 10cm