


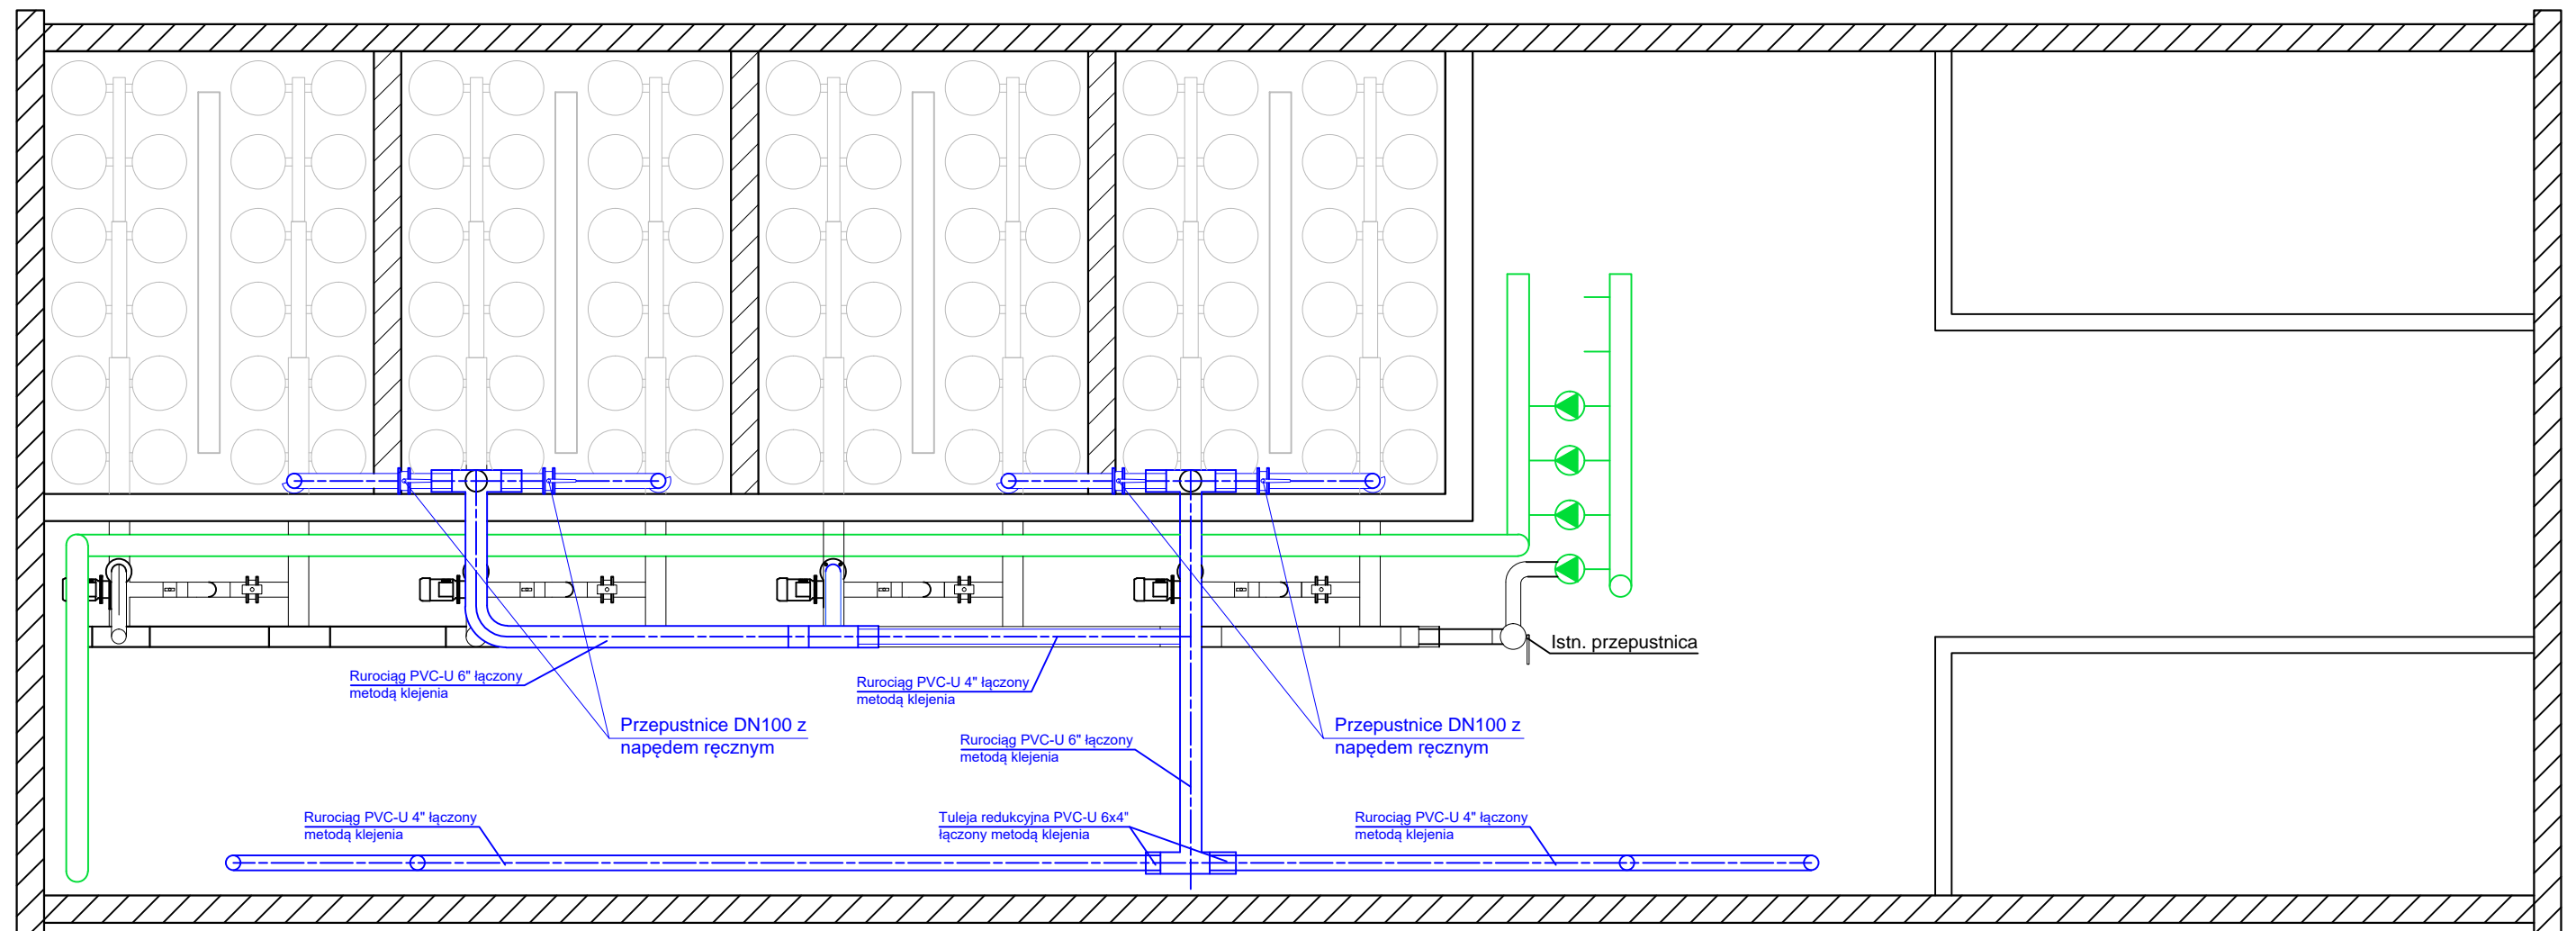


# Rzut stacji - rurociąg wody surowej, uzdatnionej oraz wodociągowej



-  Rurociągi wody surowej poddane modernizacji
-  Rurociągi wody uzdatnionej
-  Rurociągi wody do wodociągu, zmodernizowana pompownia II stopnia

	Modernizacja stacji uzdatniania wody w miejscowości Natalia	data: 12.2016 B. SANITARNA	skala <b>1:50</b>
INWESTOR	Gmina Władysławów, ul. Rynek 43, 62-710 Władysławów		
ADRES OBIEKTU	Natalia, działka nr 250/8, gmina Władysławów		
TEMAT RYS.	Rzut stacji wodociągowej - rurociąg wody surowej	Nr rys.: 3	
PROJEKTANT	mgr inż. J. Socha upr. nr WKP/0187/POOS/15 w specjalności instalacyjnej		
SPRAWDZAJĄCY	mgr inż. T. Ogorzałek upr. UAN 8346/II/54/88		