


Przekrój pionowy rurociągu wody surowej oraz wody wodociągowej

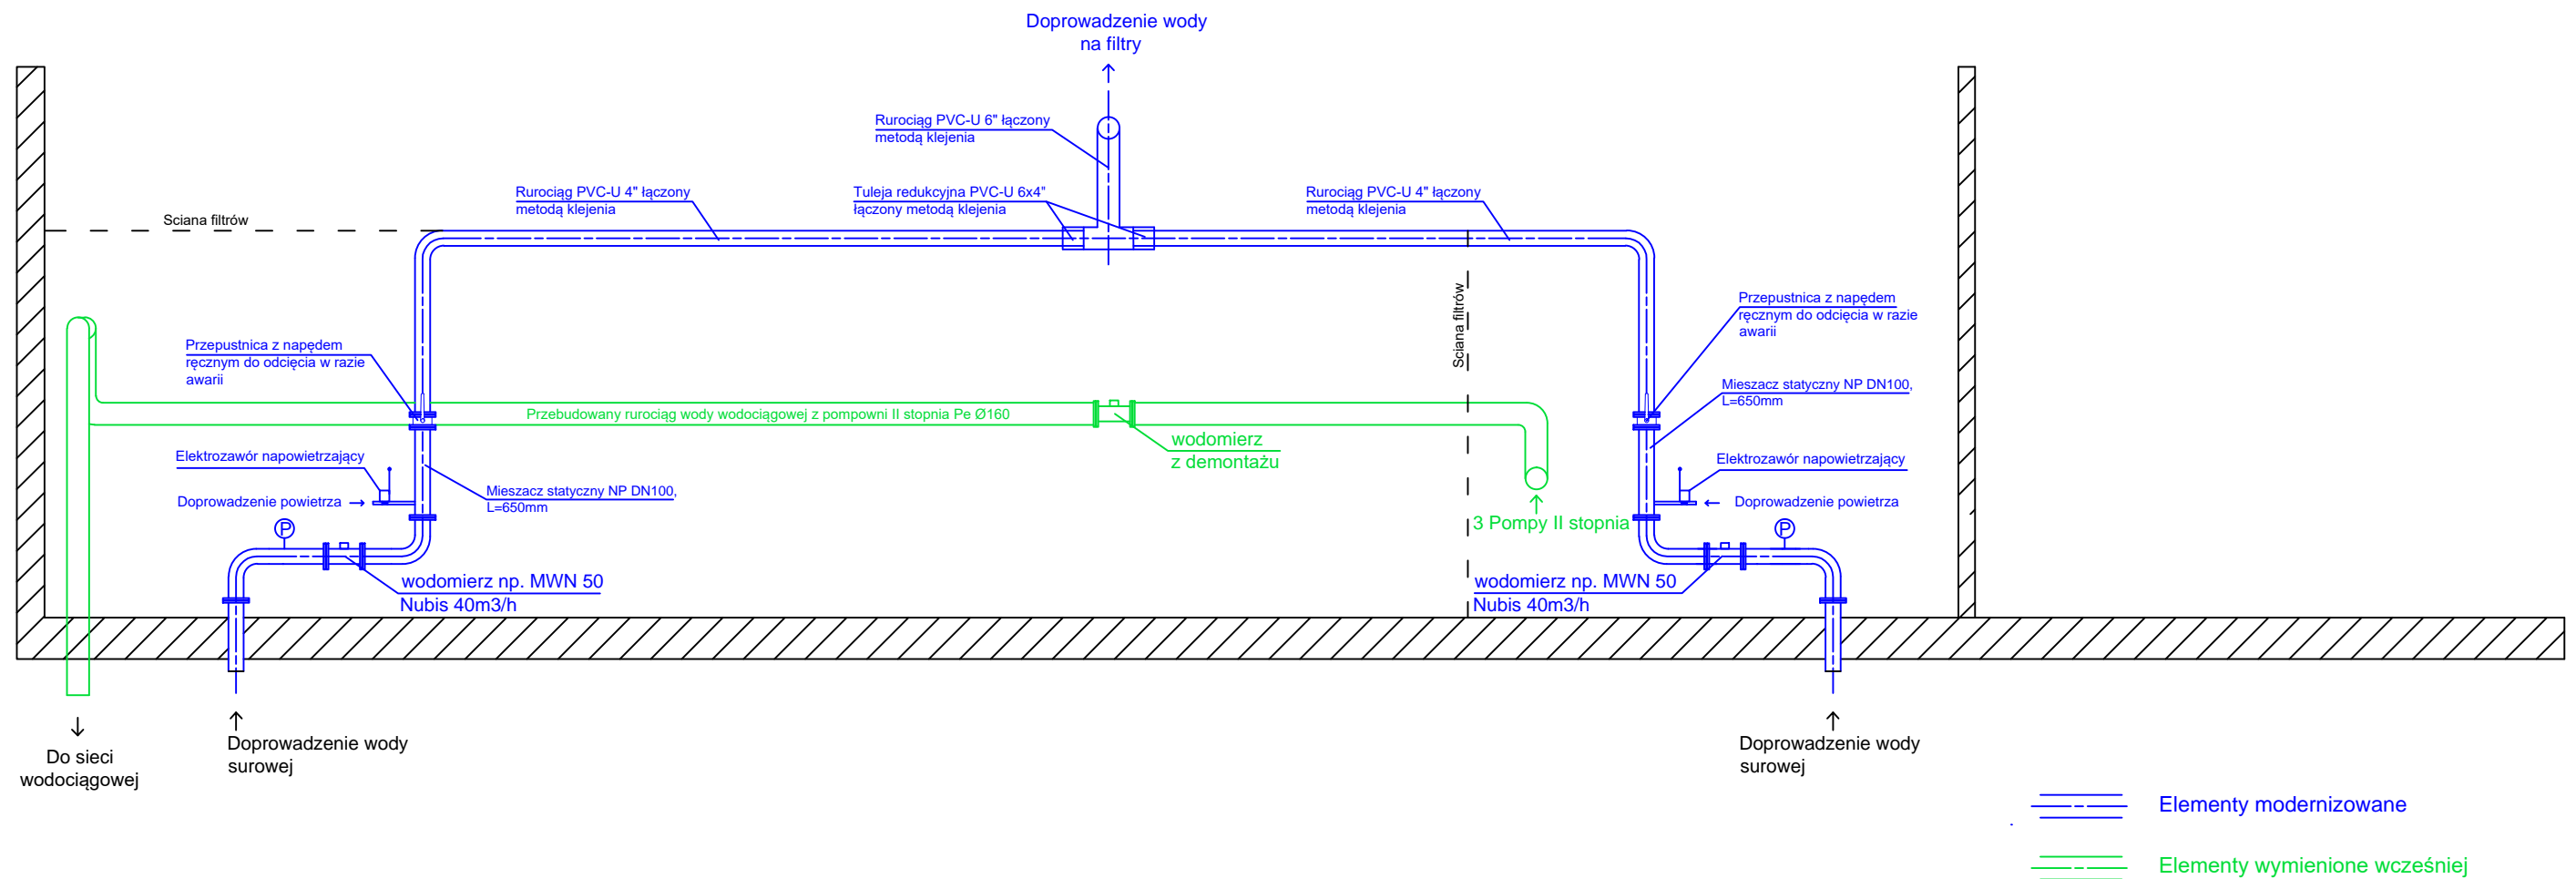

	Modernizacja stacji uzdatniania wody w miejscowości Natalia	data: 12.2016 B. SANITARNA	skala 1:50
INWESTOR	Gmina Władysławów, ul. Rynek 43, 62-710 Władysławów		
ADRES OBIEKTU	Natalia, działka nr 250/8, gmina Władysławów		
TEMAT RYS.	Przekrój pionowy rurociągu wody surowej oraz wody wodociągowej	Nr rys.: 5	
PROJEKTANT	mgr inż. J. Socha upr. nr WKP/0187/POOS/15 w specjalności instalacyjnej		
SPRAWDZAJĄCY	mgr inż. T. Ogorzałek upr. UAN 8346/II/54/88		