


# Rzut stacji - schemat prowadzenia przewodów elektrycznych i pneumatycznych

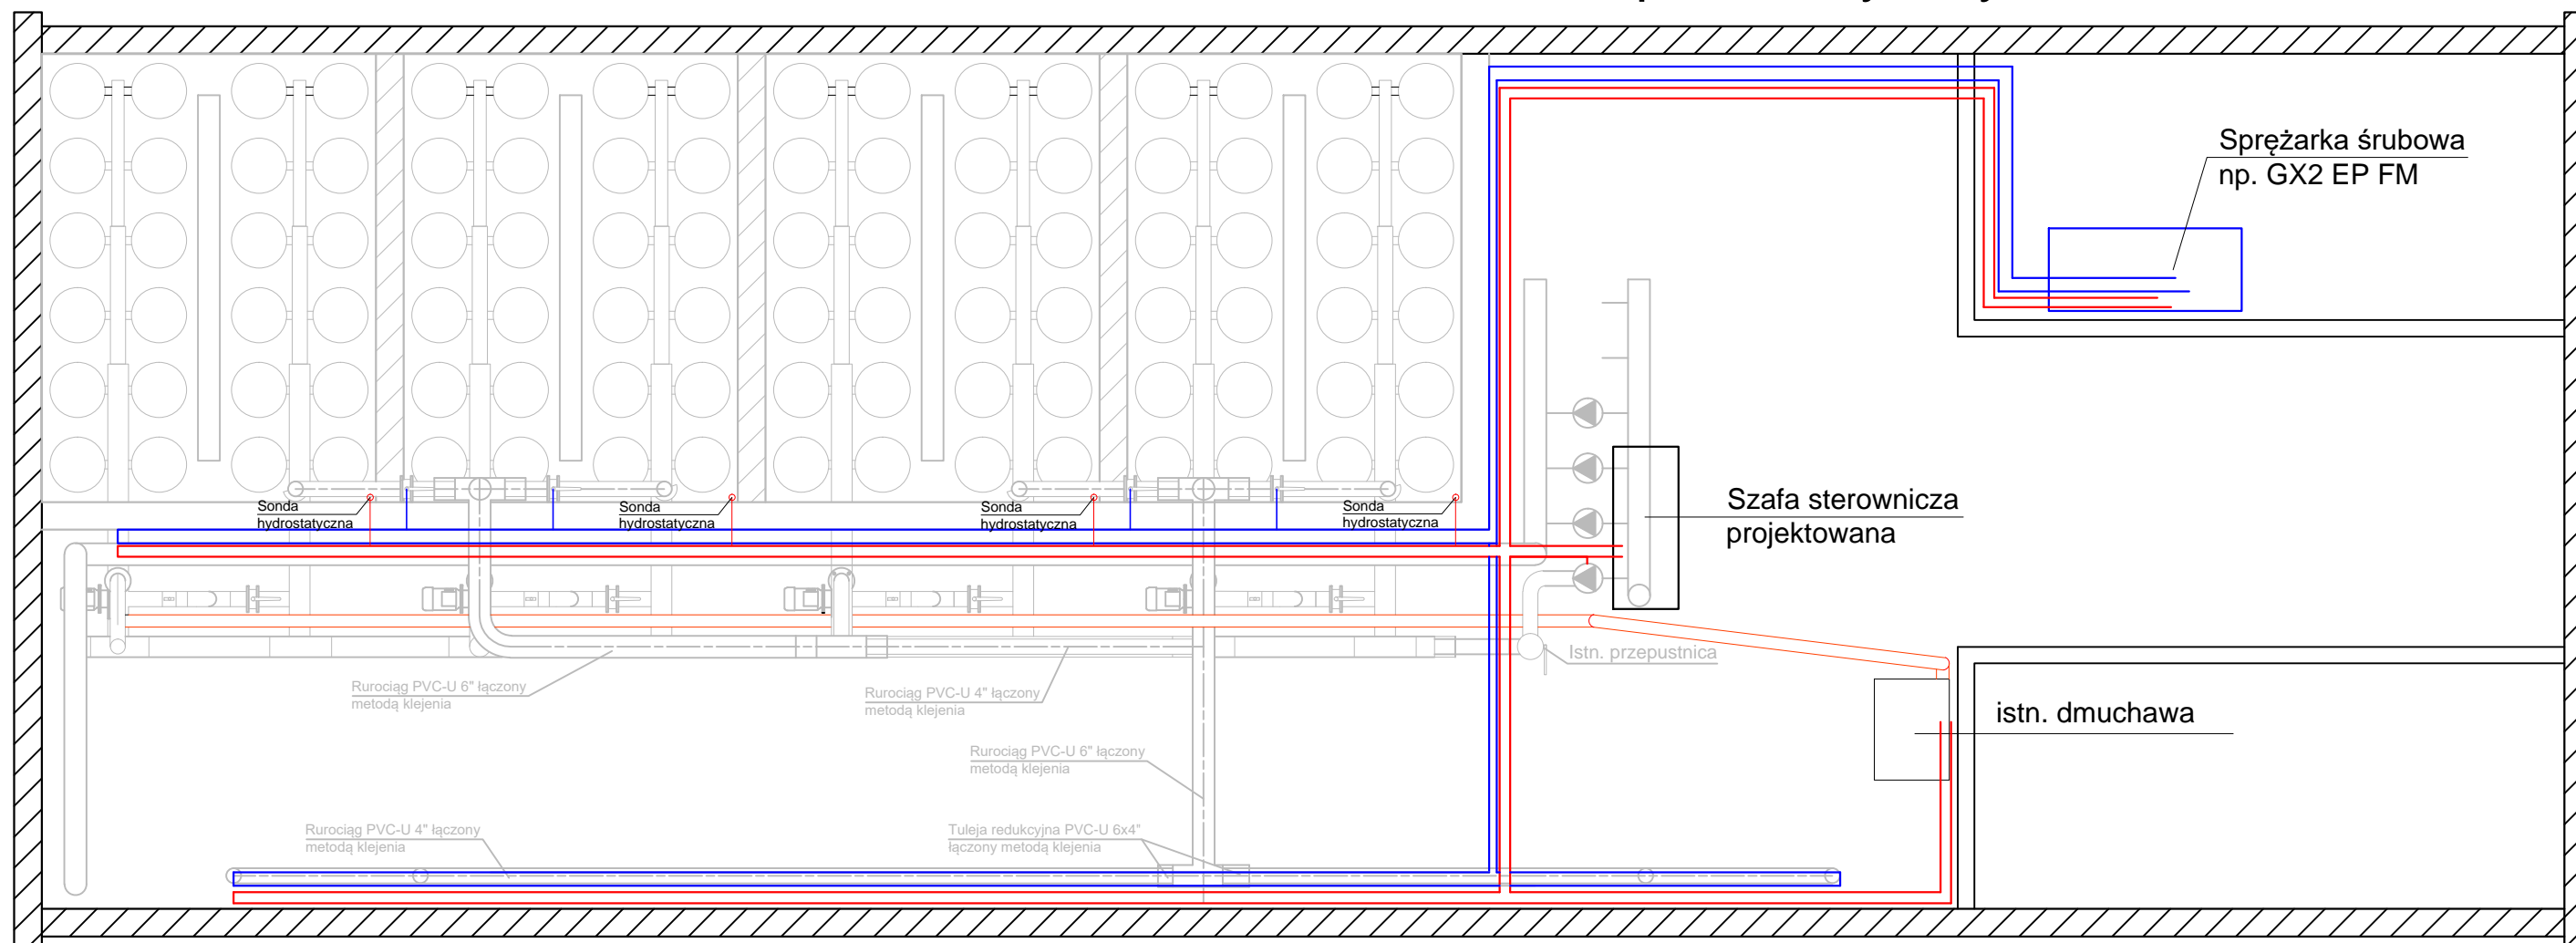

System sprężonego powietrza -  
przewody PLN  
Ø8mm - 80m  
Ø16mm - 70m

— System sprężonego powietrza -  
przewody PLN Ø8mm, Ø16mm  
— System przewodów elektrycznych  
wg zastosowanego systemu

Przewody prowadzone w szynach montażowych

	Modernizacja stacji uzdatniania wody w miejscowości Natalia	data: 12.2016 B. SANITARNA	skala 1:50
INWESTOR	Gmina Władysławów, ul. Rynek 43, 62-710 Władysławów		
ADRES OBIEKTU	Natalia, działka nr 250/8, gmina Władysławów		
TEMAT RYS.	Rzut stacji - schemat prowadzenia przewodów elektrycznych i pneumatycznych	Nr rys.: 8	
PROJEKTANT	mgr inż. J. Socha upr. nr WKP/0187/POOS/15 w specjalności instalacyjnej		
SPRAWDZAJĄCY	mgr inż. T. Ogorzałek upr. UAN 8346/II/54/88		