



Przekrój normalny (skala 1:50)

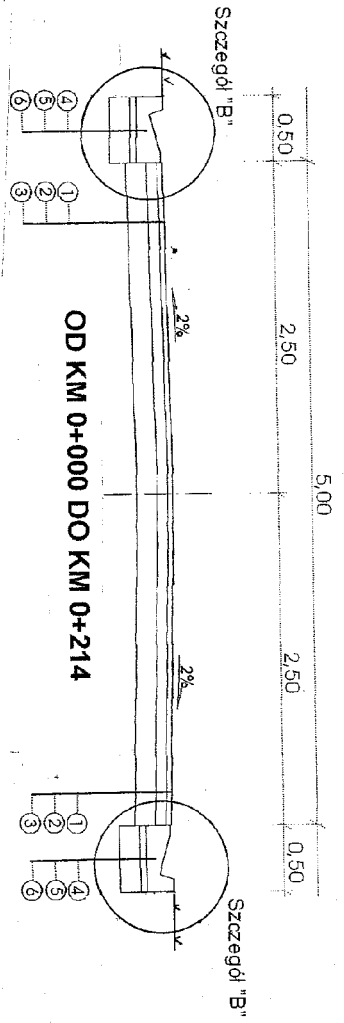

Szczegół "B" (skala 1:10)

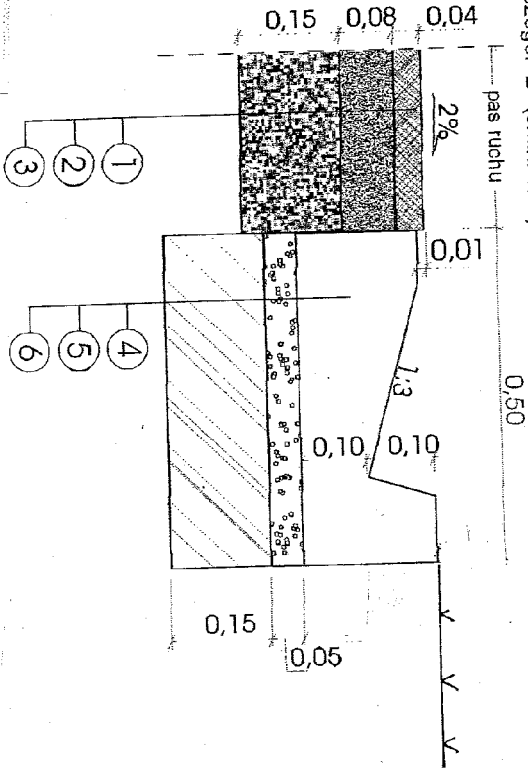


Objaśnienia:

- ① - Warstwa ścieralna z betonu asfaltowego dla KR1 gr. 4 cm (100 kg/m²)
- ② - Grna w-wa podbudowy z mieszanki kamiennej 0-31,5 mm gr. 8 cm
- ③ - Dolna w-wa podbudowy z mieszanki kamiennej 0-63 mm gr. 15 cm
- ④ - Płyta ściolkowa betonowa - typ todkątny
- ⑤ - Podstypka cementowo-plastowa gr. 5cm
- ⑥ - Ława betonowa z betonem B-15

ROL DROGI		DROGOWA			
Stadium: PROJEKT BUDOWLANO WYKONAWCZY		Branża: Tytuł rysunku:			
Temat: BUDOWA DROGI W MIEJSCOWOŚCI FELICJANÓW - UL. PAPIEŚKA I II J. ANNA PAWŁA II		PRZEKROJE NORMALNE			
Investor:	GMINA WŁADYŚLAWÓW	Skala	1 : 50	Nr egz.	1
Data opracowania:	wrzesień 2006	Projektant	Włotor Piętko	Nr uprawnień	Proj. 230/66
Asystent	Jadwiga Piętko	Projektant	Włotor Piętko		
Asystent	Rafał Świątek	Projektant	Rafał Świątek		


Przekroj normany (skala 1:50)

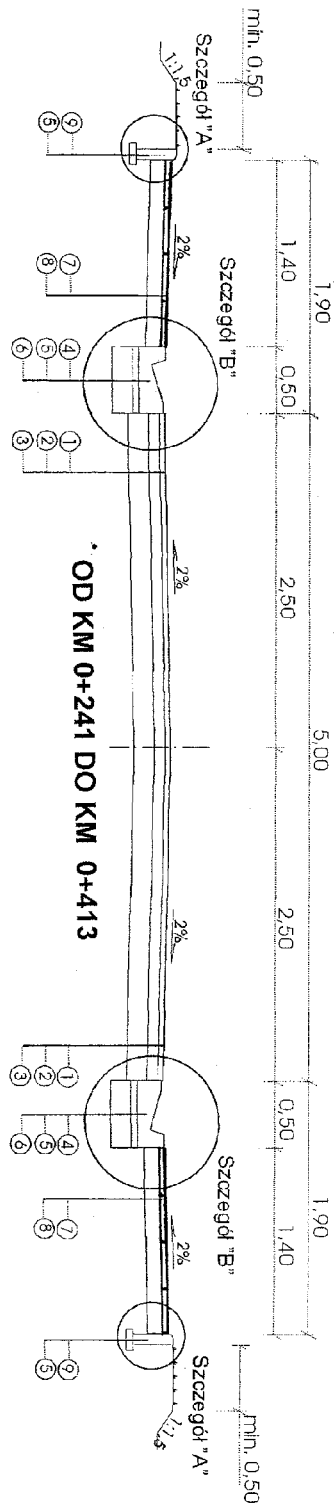

Szczegóły "A" (skala 1:10)

Szczegóły "B" (skala 1:10)

Szczegóły wjazdów z kostki (skala 1:10)

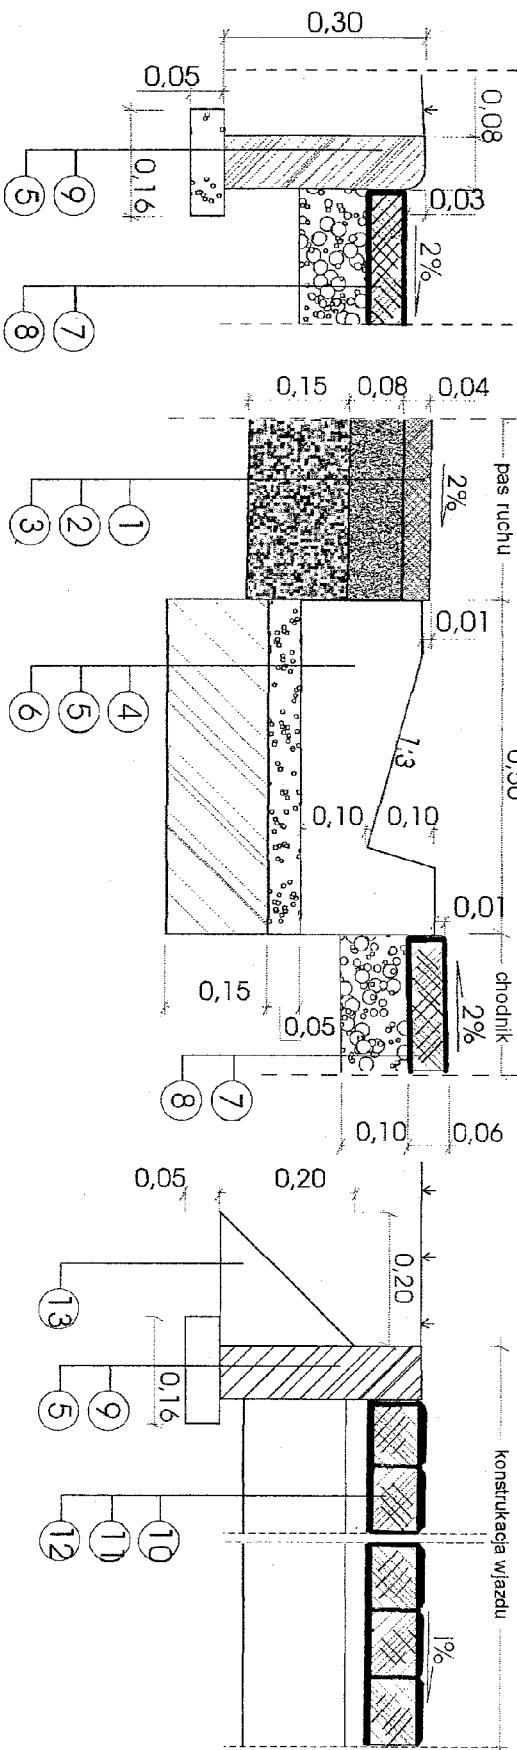

Objaśnienia:

- 1 - Warstwa szelachna z betonu asfaltowego dla KR1 gr. 4 cm (100 kg/m²)
- 2 - Górna w-wa podbudowy z mieszanki kamiennej 0-31,5 mm gr. 8 cm
- 3 - Dolna w-wa podbudowy z mieszanki kamiennej 0-83 mm gr. 15 cm
- 4 - Płyta ścielkowa betonowe - typ trójkątny
- 5 - Podsyłka cementowo-piaskowa gr. 5cm
- 6 - Ława betonowa z betonu B-15
- 7 - Betonowa płytka chodnikowa 35x35x5 (szara)
- 8 - Podsyłka piaskowa gr. 10 cm
- 9 - Opranik betonowy o wymiarach 8 x 30 cm
- 10 - Betonowa kostka brukowa koloru czerwonego gr. 8 cm z betonu wibroprasowanego
- 11 - Podsyłka cementowo-piaskowa gr. 3 cm
- 12 - Podbudowa z betonu B-15 gr. 15 cm
- 13 - Oprz. z betonu B-15

ROL DROG		BRANŻA:		DROGOWA	
Stadium: PROJEKT BUDOWLANO WYKONAWCZY		Tytuł rysunku:		PRZEKROJE NORMALNE	
Temat: BUDOWA DRUGI W MIEJSCOWOŚCI FELICJANÓW - UL. PAPIESKA I JANA PAWŁA II		Inwestor: GINNA WŁADYSŁAWOW		Skala: 1:50	
Projektant: Włoktor Pięćka		Data opracowania: wrzesień 2006		Nr egz. 1	
Asystenci projektanta: Jadwiga Pięćka, Rafał Świątek		Imię i nazwisko: Włoktor Pięćka		Nr rys. 3/3	
		Projekt: Proj. 230/66		Podpis	