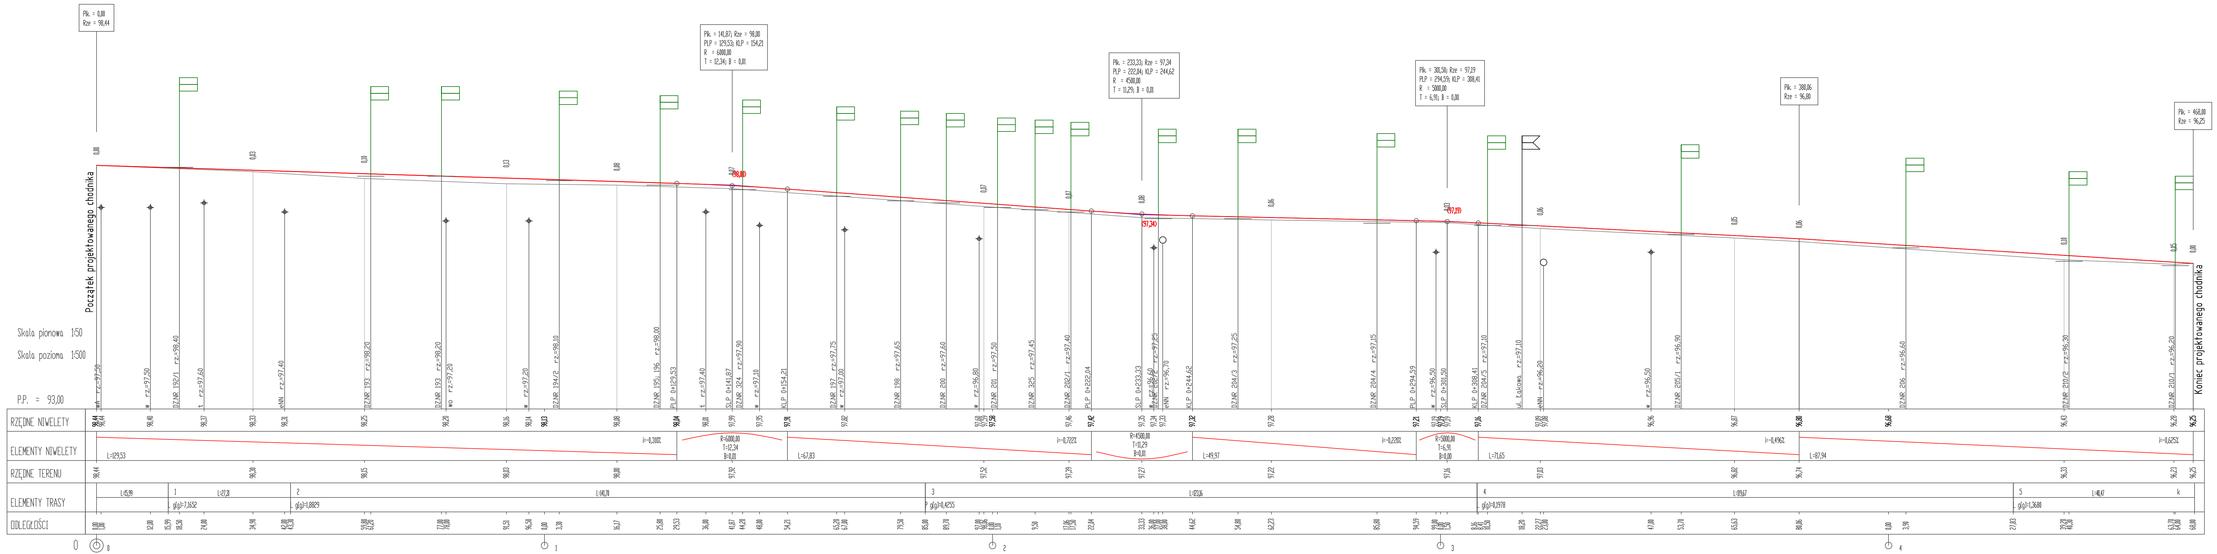

	P.P.B.H. PROMARK-BIS UL. BYDGOSKA 109 86-010 KOWALE
TEMAT:	PRZEBUDOWA DROGI - BUDOWA CHODNIKA NA UL. JANA PAWŁA II W WYSZYNIE
LOKALIZACJA:	DZ.NR 33/2 obr. WYSZYNA, GM. WŁADYSŁAWÓW, POWIAT TURECKI
INWESTOR:	GMINA WŁADYSŁAWÓW RYNEK 43, 62-710 WŁADYSŁAWÓW
RYSUNEK:	PRZEKRÓJ PODŁUŻNY — rys.nr 3.0.
BRANŻA:	DROGOWA — skala 1:50/500
STADIUM:	PROJEKT BUDOWLANY — data: 11.2017r.
PROJEKTANT:	mgr inż. Janusz Szcherek UPRAWNIENIA BUDOWLANE Spec. konstrukcyjno-inżynieryjna w zakr. dróg
SPRAWDZAJĄCY:	inż. Artur Szymczak MAZ/0065/PWOD/15 Specjalność drogowa
ASYSTENT PROJEKTANTA:	inż. Radosław Kartkiewicz