

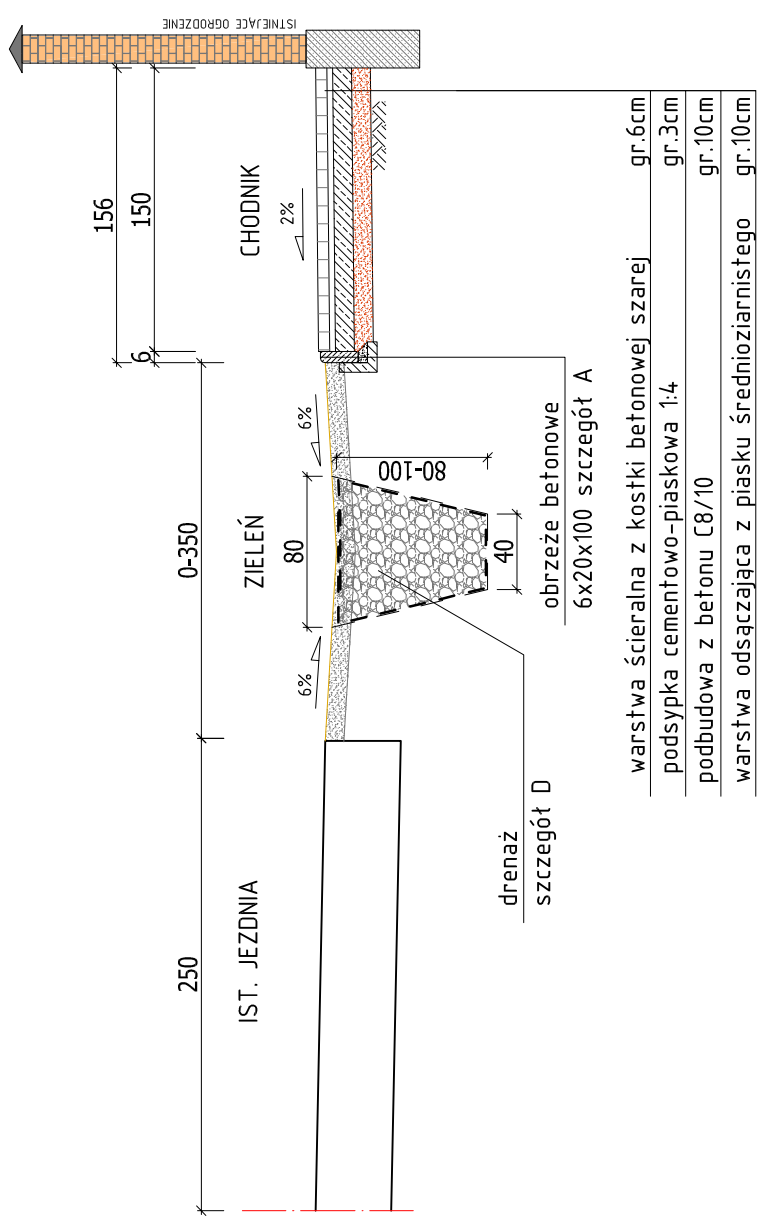
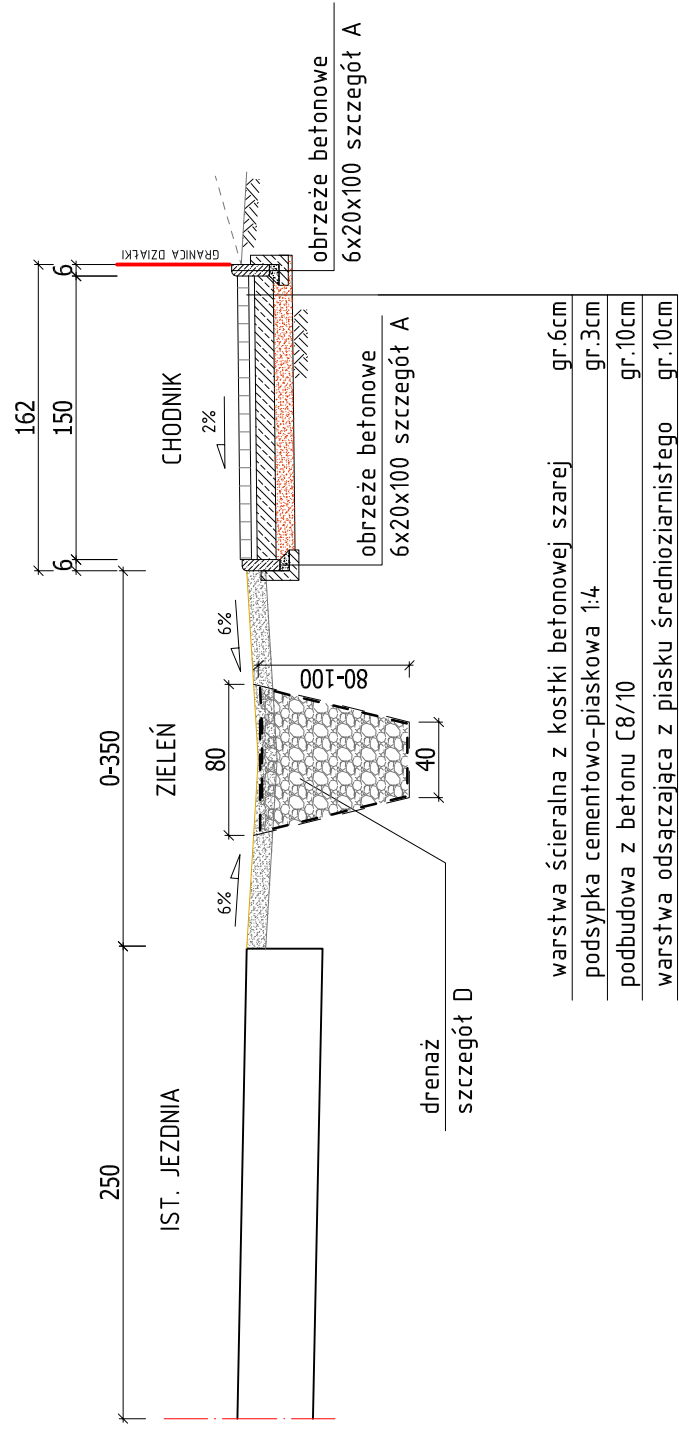


PRZEKRÓJ NORMALNY CHODNIKA

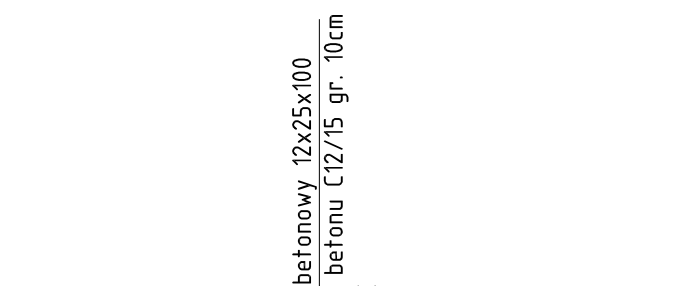

PRZEKRÓJ NORMALNY ZJAZDU

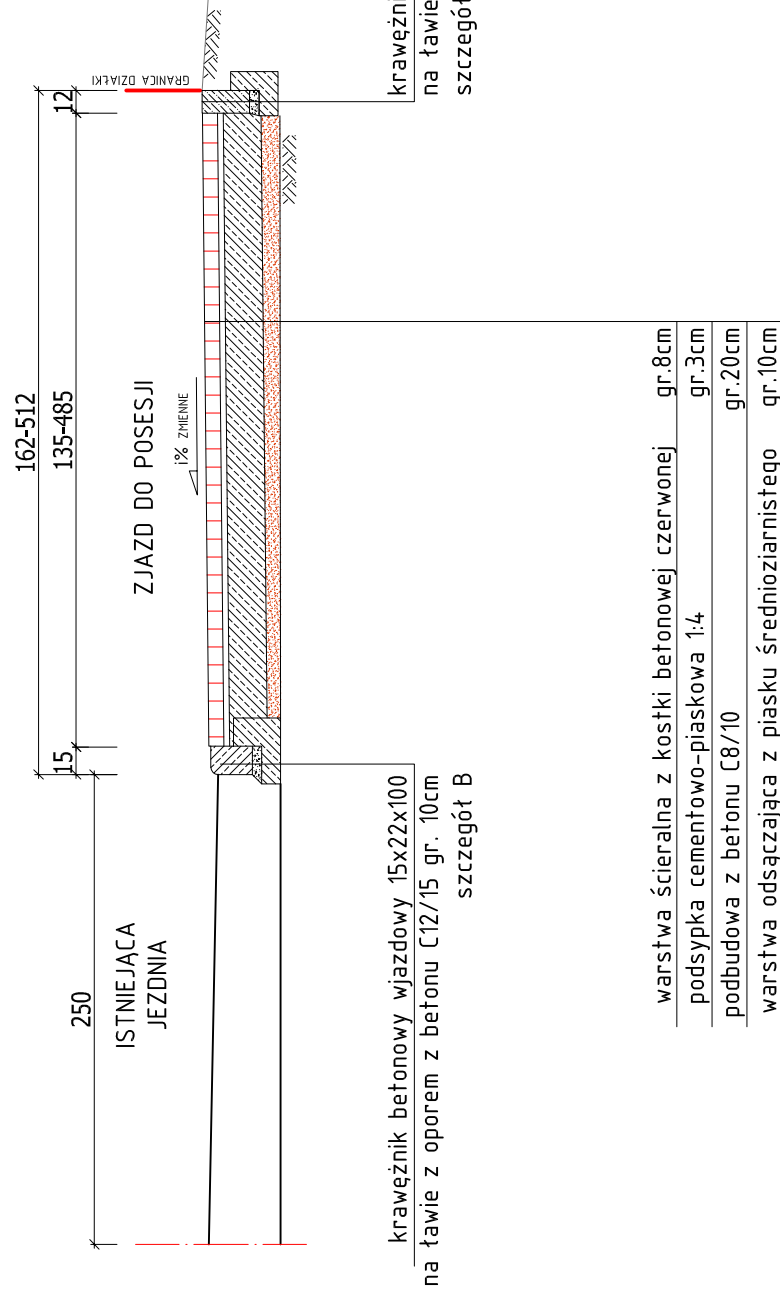

	P. P. B. H. P R O M A R K - B I S UL. BYDGOSKA 109 62-510 KONIN
TEMA:	PRZEBUDOWA DRÓGI - BUDOWA CHODNIKA NA UL. JANA PAWŁA II W WYSZYŃIE
LOKALIZACJA:	DZ.NR 33/2 obr. WYSZYŃA, GM. WŁADYSŁAWÓW, POWIAT TURECKI
INWESTOR:	GMINA WŁADYSŁAWÓW RYNEK 43, 62-710 WŁADYSŁAWÓW
RYSUNEK:	PRZEKROJE NORMALNE nr rys. 4.0
BRANŻA:	D R O G O W A skala 1:40
STADIUM:	MATERIAŁY DO ZGŁOSZENIA ROBÓT data: 11.2017r.
PROJEKTANT:	mgr inż. Janusz Stacherski UAN8346/11/32/88 Spec. konstrukcyjno-inżynierskiej w zakr. drogi
SPRAWDZAJĄCY:	inż. Artur Szymczak WKP/0065/PW02/05 Specjalności drogowej
ASYSTENT PROJEKTANTA:	inż. Radosław Karbowy