



PRZEKRÓJ NORMALNY A-A

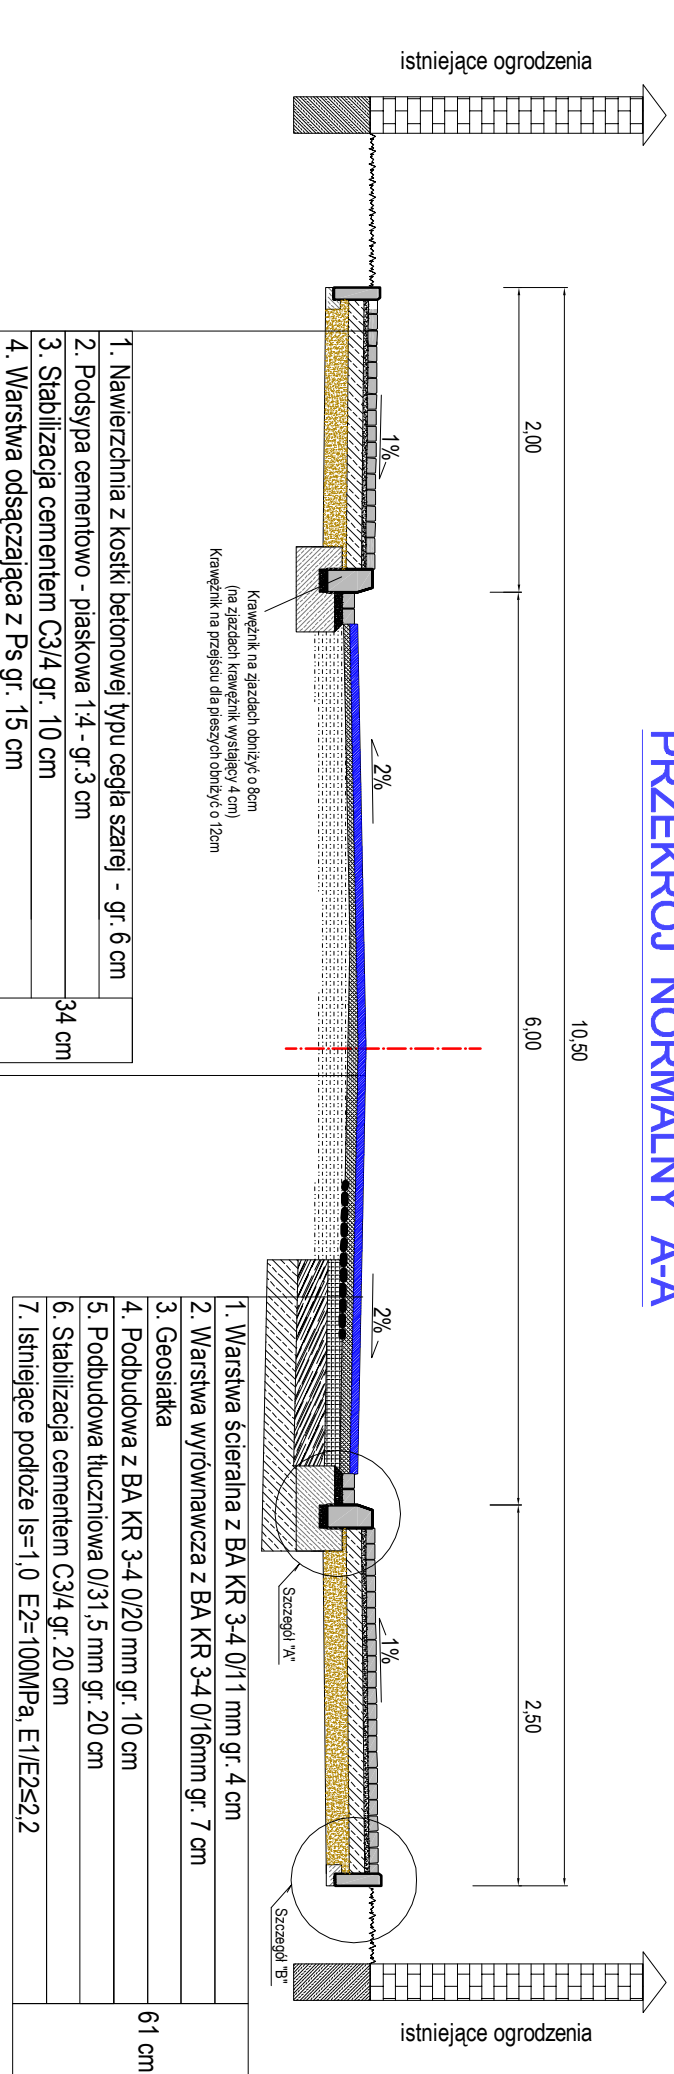

PRZEKRÓJ NORMALNY B-B

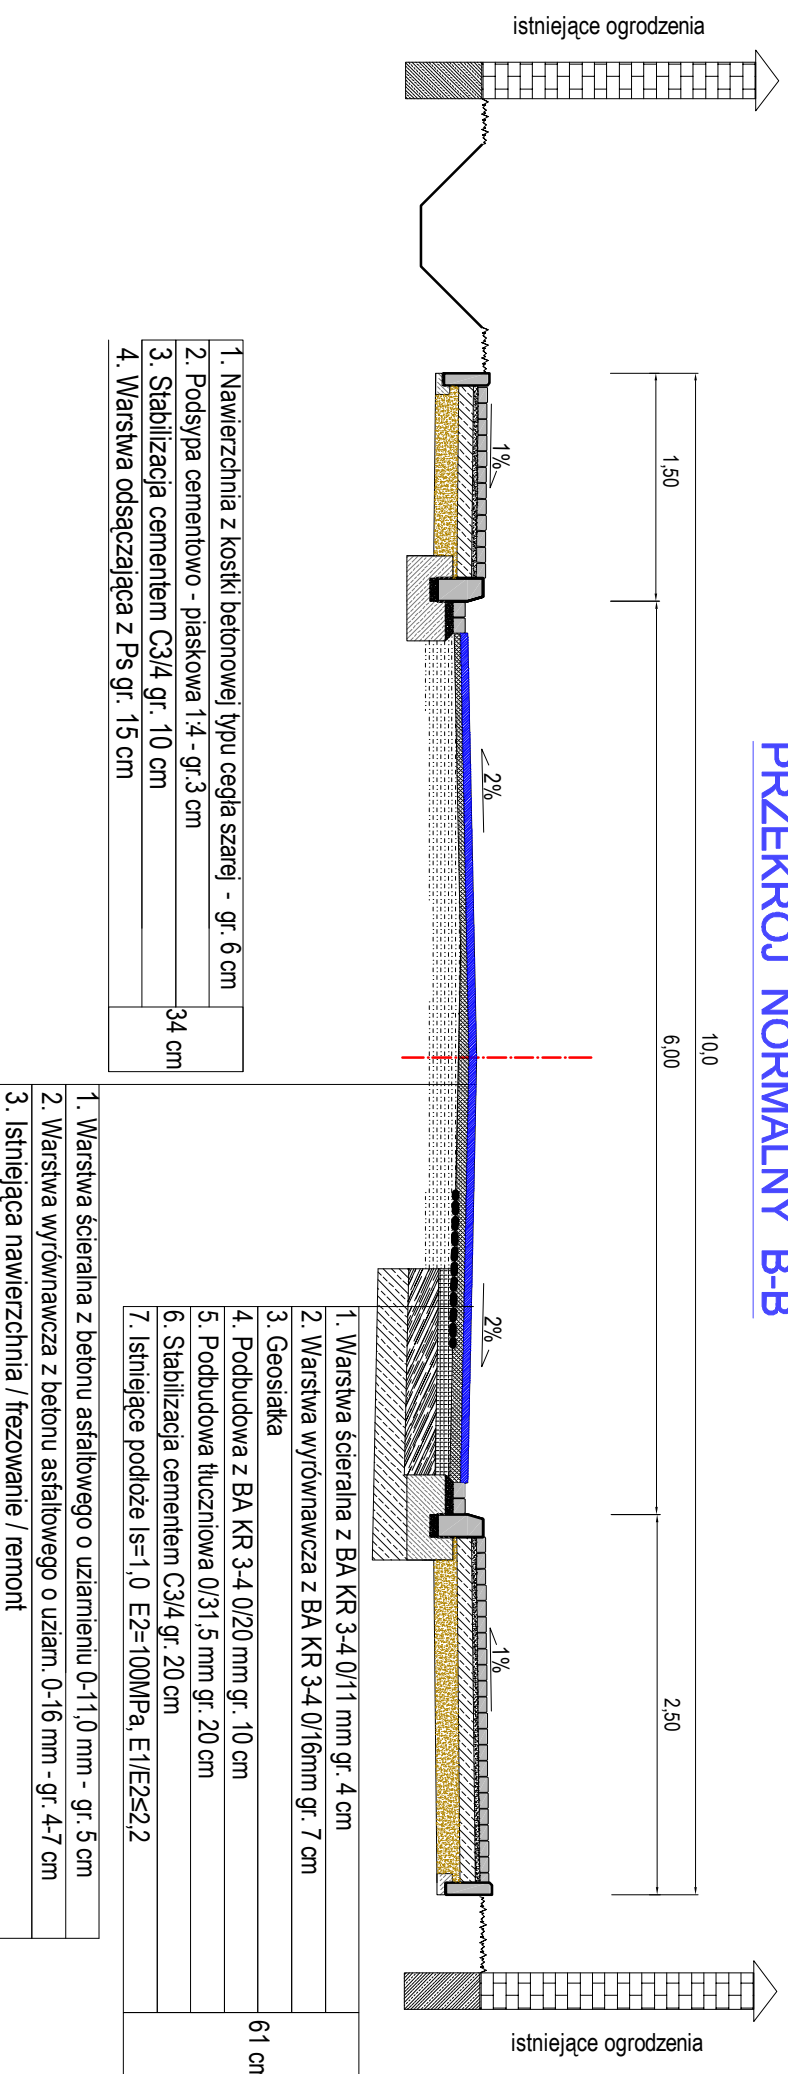

JEDNOSTKA PROJEKTOWA		Szadek 36	
ARCHITECH BIURO PROJEKTOWE KATARZYNA GÓRSKA		62 - 843 Cerków - Kobiela e-mail: architek@kalisz@gmail.com	
INWESTOR/ZAMAWIAJĄCY		Urząd Gminy Rynek 43 62-710 Władysławów	
GMINA WŁADYSŁAWÓW			
TEMAT:	PRZEBUDOWA DRUGI GMINNEJ W MIEJSCOWOŚCI RUSSOCICE WRAZ Z CHODNIKAMI I ODWODNIENIEM		
STADIUM:	Projekt budowlano - wykonawczy		
BRANŻA:	Drogowa		
TREŚĆ RYSUNKU:	Przekrój normalny		
LOKALIZACJA:	obsz. Russocice działk o nr 345/341		
MIEJ NAWZWIŚKO	UPRZAMNIENIA	PODPIS	
PROJEKTOWAŁ	mgr inż. Dariusz Chrapkowski	IMPOZJ/PP/OD/15 uprawnienie w specjalności drogowej	
OPRACOWAŁ	mgr inż. Katarzyna Górska		
DATA	SKALA	NR RYSUNKU	
08.2017	1 : 50	41	