


Posadowienie rur

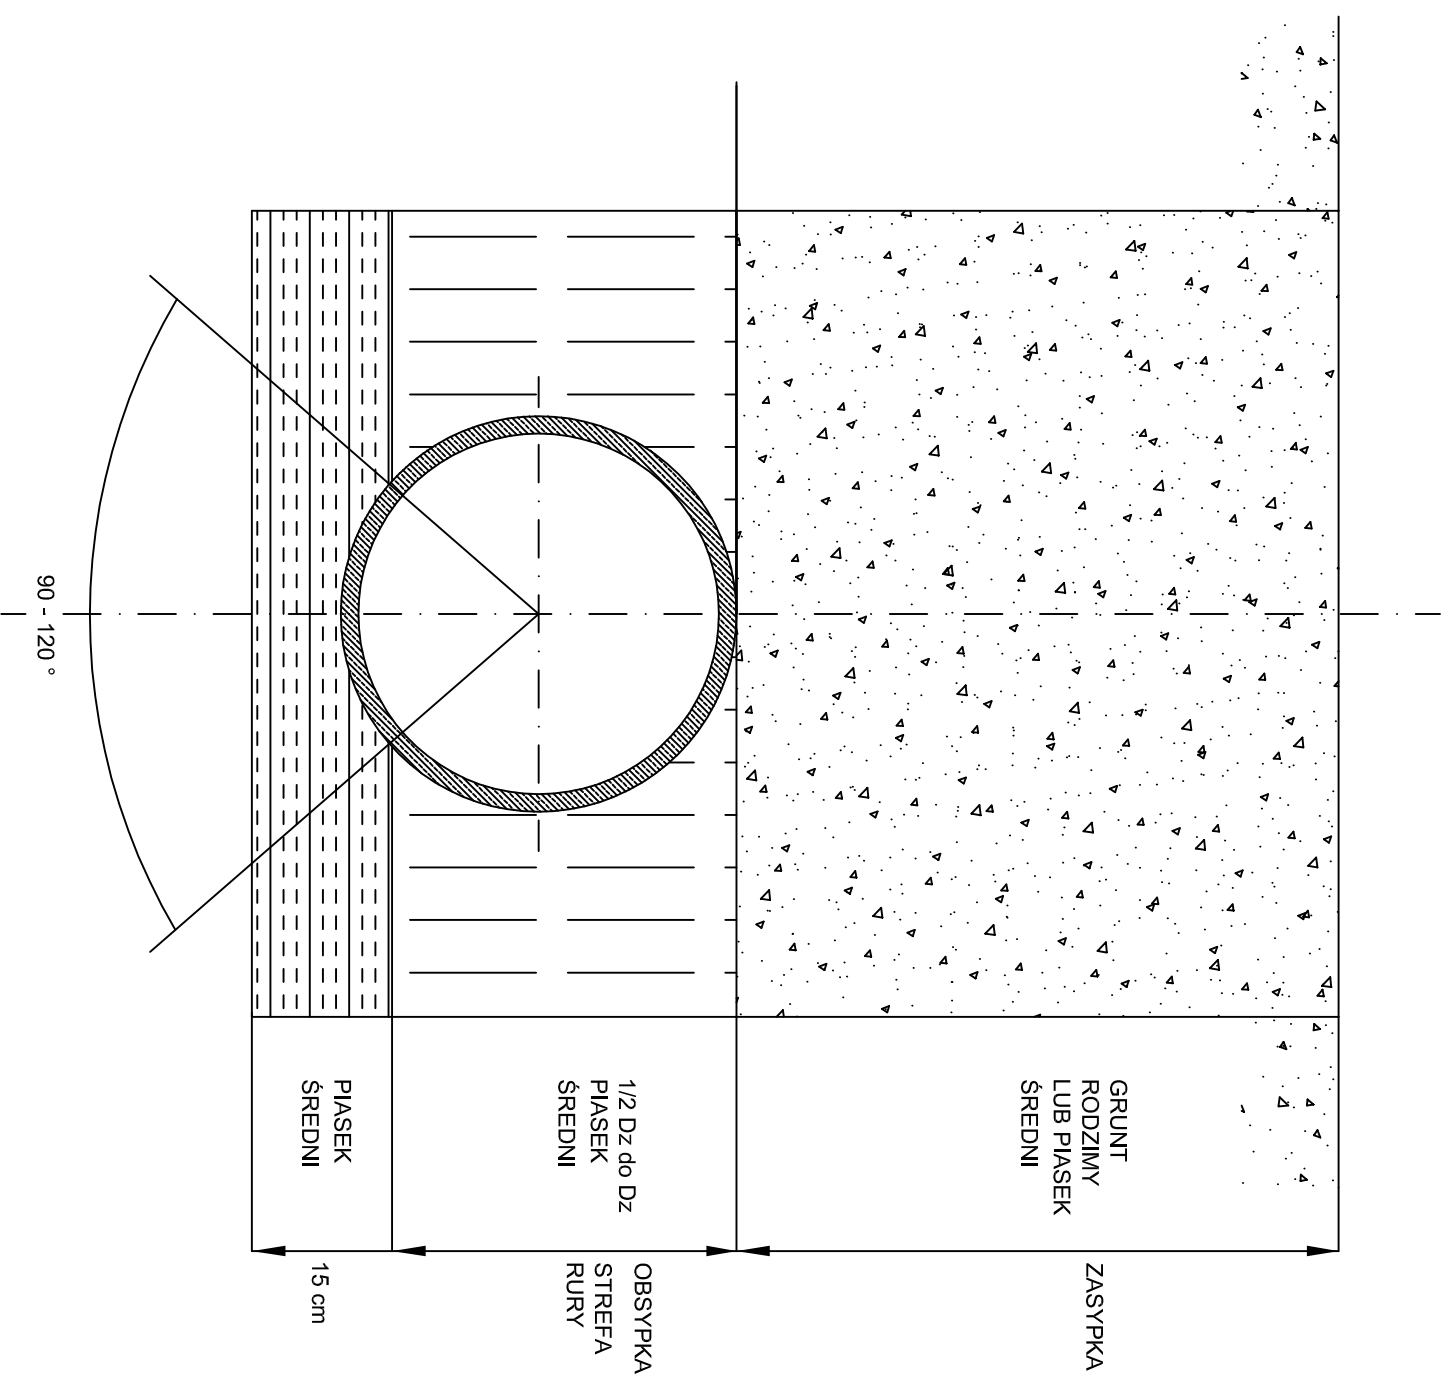

JEDNOSTKA PROJEKTOWA			
PRACOWNIA PROJEKTOWA SIECI I INSTALACJI SANITARNYCH mgr inż. M. Licznarski		ul. Sobkowicza 1a 62-500 Kalisz e-mail: licznarski@interia.pl	
INWESTOR / ZAMAWIAJĄCY			
GMINA WŁADYSŁAWÓW Urząd Gminy Rynek 43 62-710 Władysławów			
TEMAT:	PRZEBUDOWA DRÓGI GMINNEJ W MIEJSCOWOŚCI RUSOSZCIE WRAZ Z CHODNIKAMI I ODWODNIENIEM		
STADIUM:	Projekt budowlany		
BRANŻA:	Sanitarna		
TREŚĆ RYSUNKU:	POSADOWIENIE RUR		
LOKALIZACJA:	obwód Rusosze działki o nr. 345 i 341		
IMIĘ I NAZWISKO	UPRAWNIENIA	PODPIS	
PROJEKTOWAŁ	mgr inż. Marek Licznarski	MB/U/732/20/98 <small>uprawnienia w specjalności instalacyjnej</small>	
OPRACOWAŁ			
DATA	SKALA	NR RYSUNKU	
11.2017	1 : 100/500	6.0	