


PRZEKRÓJ BB - INWENTARYZACJA

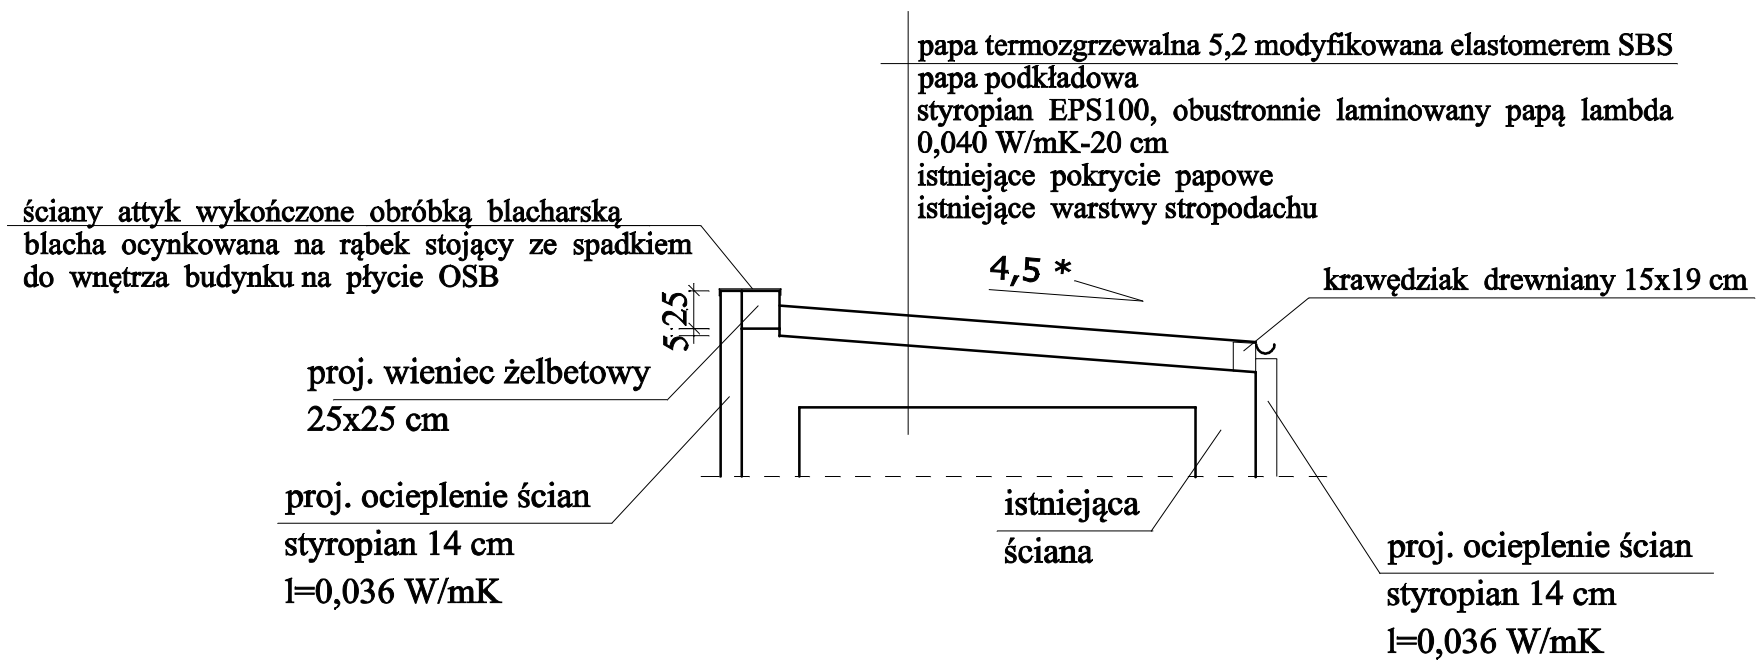

PRZEKRÓJ BB - PROJEKT

Jednostka Projektowa:	USŁUGI PROJEKTOWE W ZAKRESIE BUDOWNICTWA JANUSZ KOLENDĄ		
	62-700 TUREK UL. KARDYNAŁA WYSZYŃSKIEGO 1c		
Temat:	TERNOMODERNIZACJA BUDYNKU PRZEDSZKOLA GMINNEGO WE WŁADYSŁAWOWIE WRAZ Z NADBUDOWĄ I ZMIANA KONSTRUKCJI DACHU		
Adres:	Jedn. ewid. 302709_2 WŁADYSŁAWÓW obręb 0022 WŁADYSŁAWÓW, działka nr 180		
Przedmiot rysunku:	PRZEKRÓJ BB, projekt I Inwentaryzacja		
Inwestor:	GMINA WŁADYSŁAWÓW ul. RYNEK 43, 62-710 WŁADYSŁAWÓW		
Projektant:	mgr inż. JANUSZ KOLENDĄ GP 7342/195/94 mgr inż. arch. AGNIESZKA OGRODOWCZK-GRUSZCZYŃSKA 16/R-258/L01A/04		
Data opracowania:	MAJ 2018	Skala:	1:50
		Nr rys.:	5