OPIS BUDYNKÓW:

1. ISTNIEJĄCY BUDYNEK PRZEDSZKOLA GMINNEGO PROJEKTOWANA TERMOMODERNIZACJA WRAZ Z NADBUDOWĄ I ZMIANĄ KONSTRUKCJI DACHU

- CZĘŚĆ BUDYNKU OBIETA NADBUDOWĄ I ZMIANĄ KONSTRUKCJI DACHU

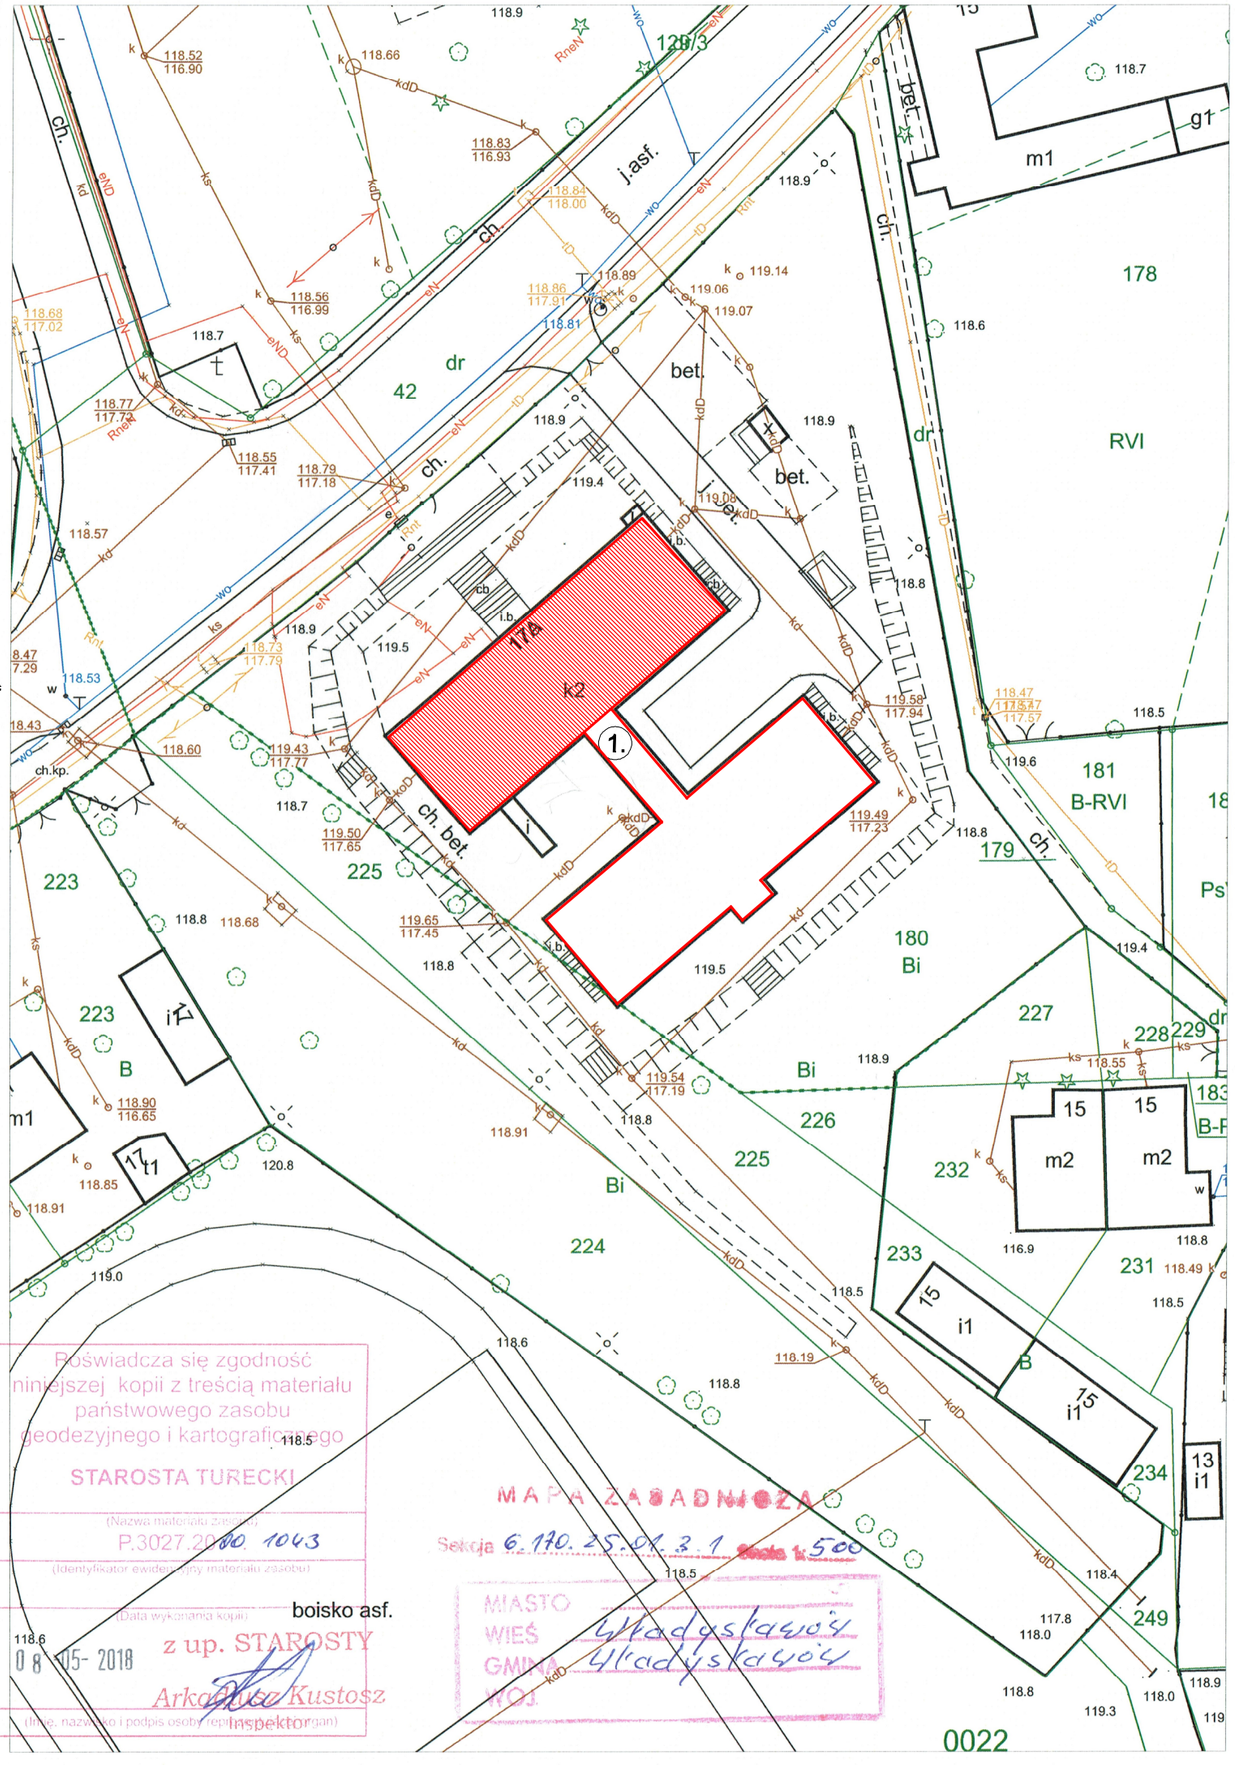

Poświadcza się zgodność niniejszej kopii z treścią materiału państwowego zasobu geodezyjnego i kartograficznego

STAROSTA TURECKI

(Nazwa materiału zasobu)

P.3027.2018.1043

(Identyfikator ewidencyjny materiału zasobu)

(Data wykonania kopii)

08-05-2018

z up. STAROSTY

Arkadiusz Kustosz

Inspektor

(Imię, nazwisko i podpis osoby reprezentującej organ)

MAPA ZASADNICZA

Sekcja 6.170.25.01.3.1 Skala 1:500

MIASTO
WIEŚ Władysławów
GMINA Władysławów
WOJ.

OŚWIADCZENIE PROJEKTANTA:
Skanowany materiał (mapa sytuacyjno-wysokościowa w skali 1:500) wykorzystana w toku prac projektowych jest kopią załączonego oryginału.

Jednostka Projektowa:	USŁUGI PROJEKTOWE W ZAKRESIE BUDOWNICTWA JANUSZ KOLENDA 62-700 TUREK UL. KARDYNAŁA WYSZYŃSKIEGO 1c
Temat:	TERMOMODERNIZACJA BUDYNKU PRZEDSZKOLA GMINNEGO WE WŁADYSŁAWOWIE WRAZ Z NADBUDOWĄ I ZMIANA KONSTRUKCJI DACHU jedn. ewid. 302709_2 Władysławów obręb 0022 Władysławów, działka nr 180 i 225
Przedmiot rysunku:	PLAN ZAGOSPODAROWANIA
Inwestor:	GMINA WŁADYSŁAWÓW
Projektant:	mgr inż. arch. AGNIESZKA OGRODOWCZYK - GRUSZCZYŃSKA mgr inż. JANUSZ KOLENDA
Data opracowania:	MAJ 2018
Skala:	1:500
Nr rys.:	1