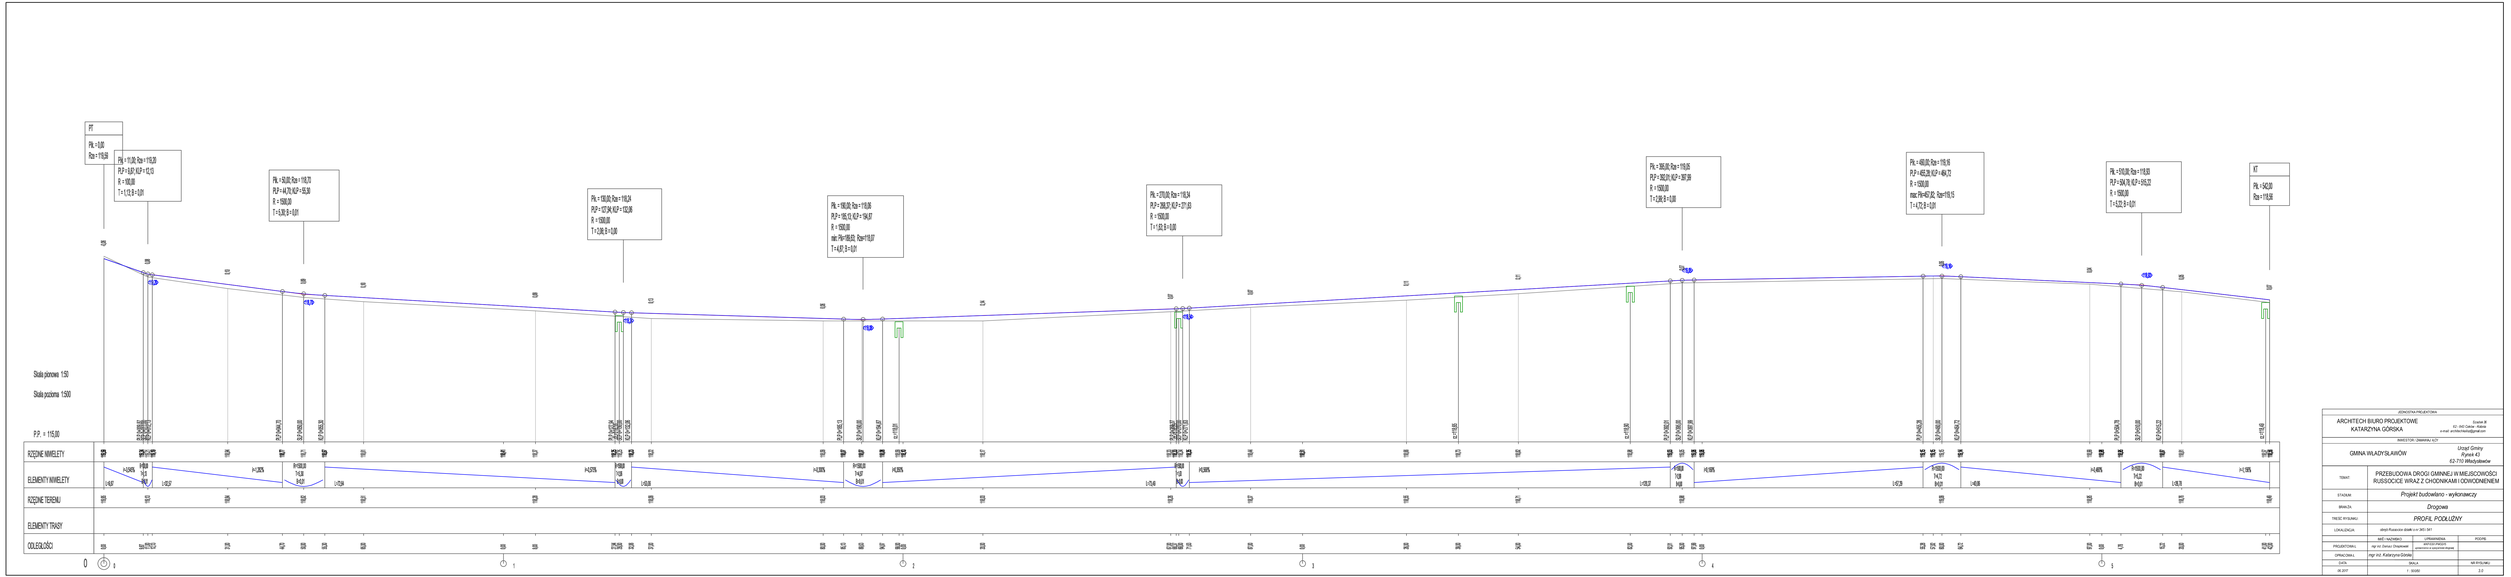


| | |
|---|---|
| JEDNOSTKA PROJEKTOWA | |
| ARCHITECH BIURO PROJEKTOWE KATARZYNA GÓRSKA | Grodzie 8 42-140 Dalne -Wsiowa e-mail: architechbiuro@gmail.com |
| INWESTOR / Zleceniodawca / A.O. | |
| GMINA WŁADYSŁAWÓW | Urząd Gminy Rynek 43 62-710 Władysławów |
| TEMAT | PRZEBUDOWA DROGI GMINNEJ W MIEJSCOWOŚCI RUSSOCICE WRAZ Z CHODNIKAMI I ODWODNIENIEM |
| STADIUM | Projekt budowlano - wykonawczy |
| BRANŻA | Drogowa |
| TREŚĆ RYSUNKU | PROFIL PODŁUŻNY |
| LOKALIZACJA | obręb Russocice działki nr 365,367 |
| MIEJ / NAZWISKO / UPRAWNIENIA / PODPIS | |
| PROJEKTOWAŁ | mgr inż. Dariusz Chwałkowski / upr. budowlane bez ogran. w specj. drogowej / |
| OPRACOWAŁ | mgr inż. Katarzyna Górska |
| DATA | SKALA / AR. RYSUNKU |
| 06.2017 | 1: 200/50 / 2-D |